
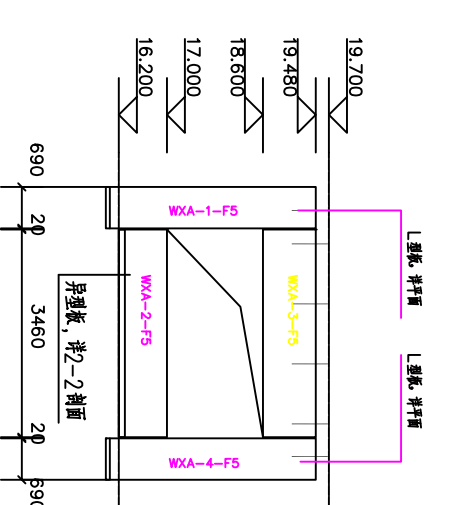
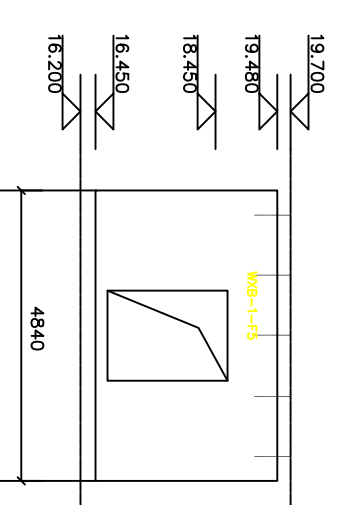
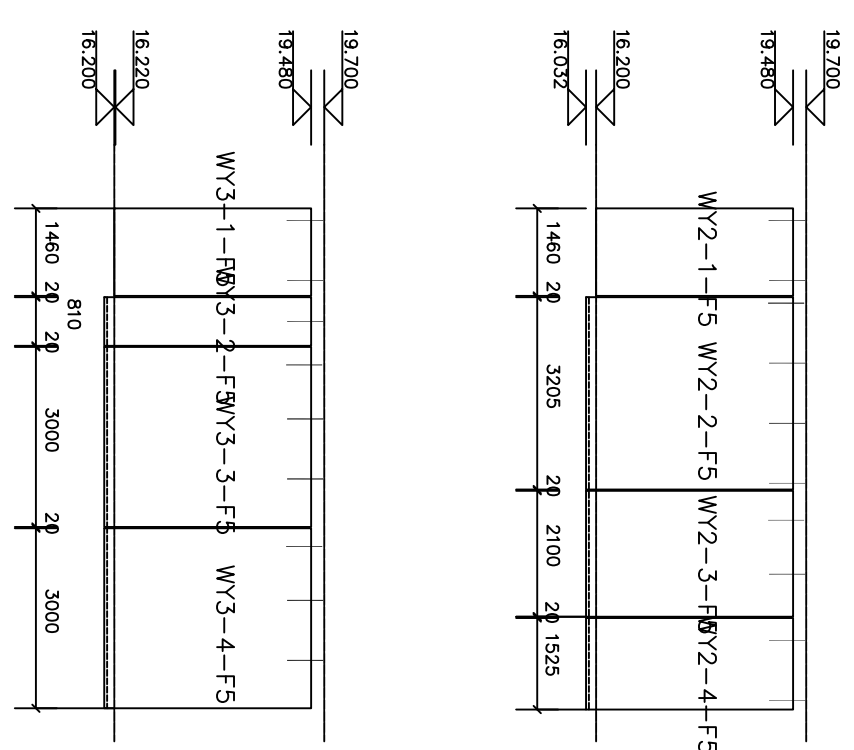
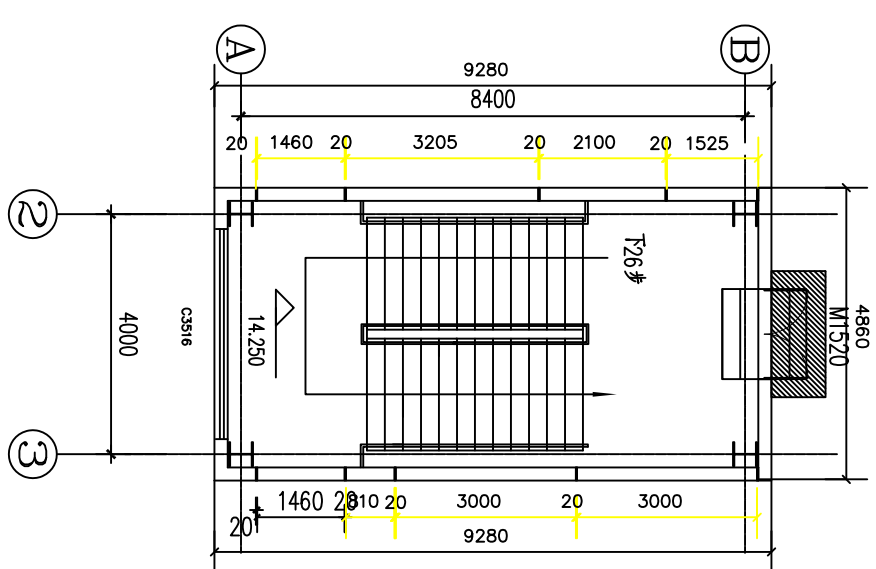


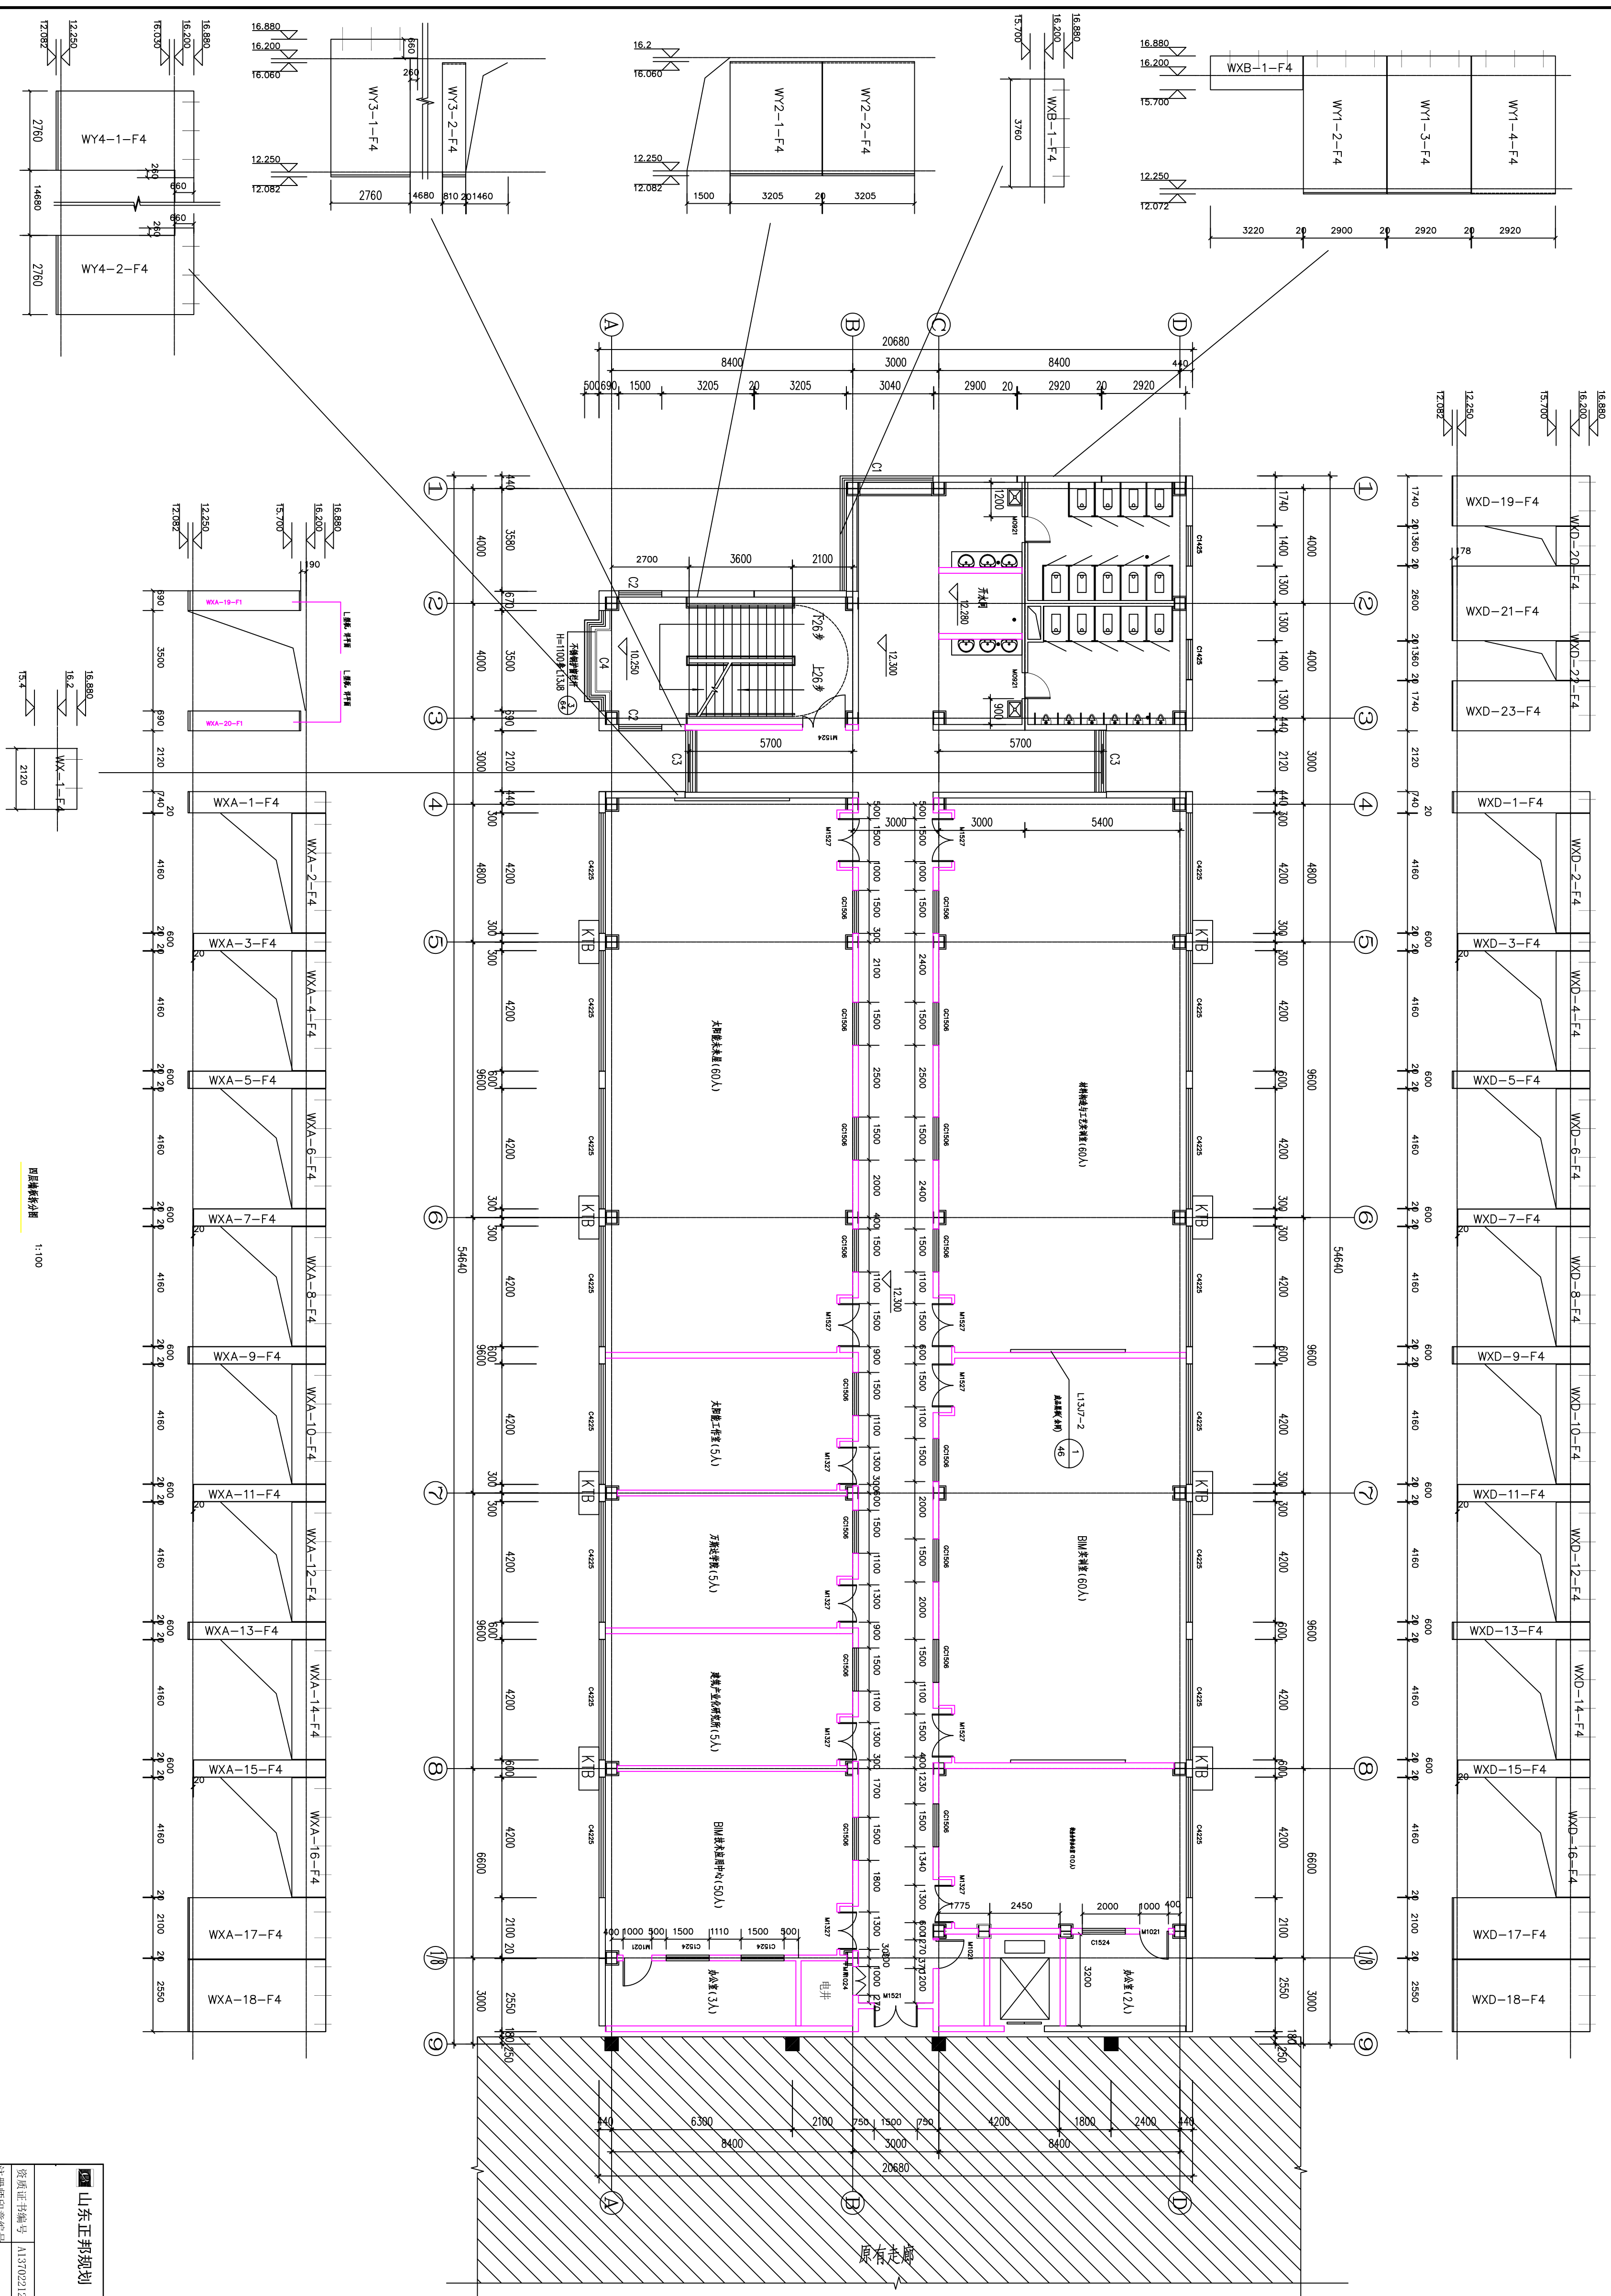

资质证书编号 1137022123	项目负责人 王 斌	专业负责人 王 斌
