


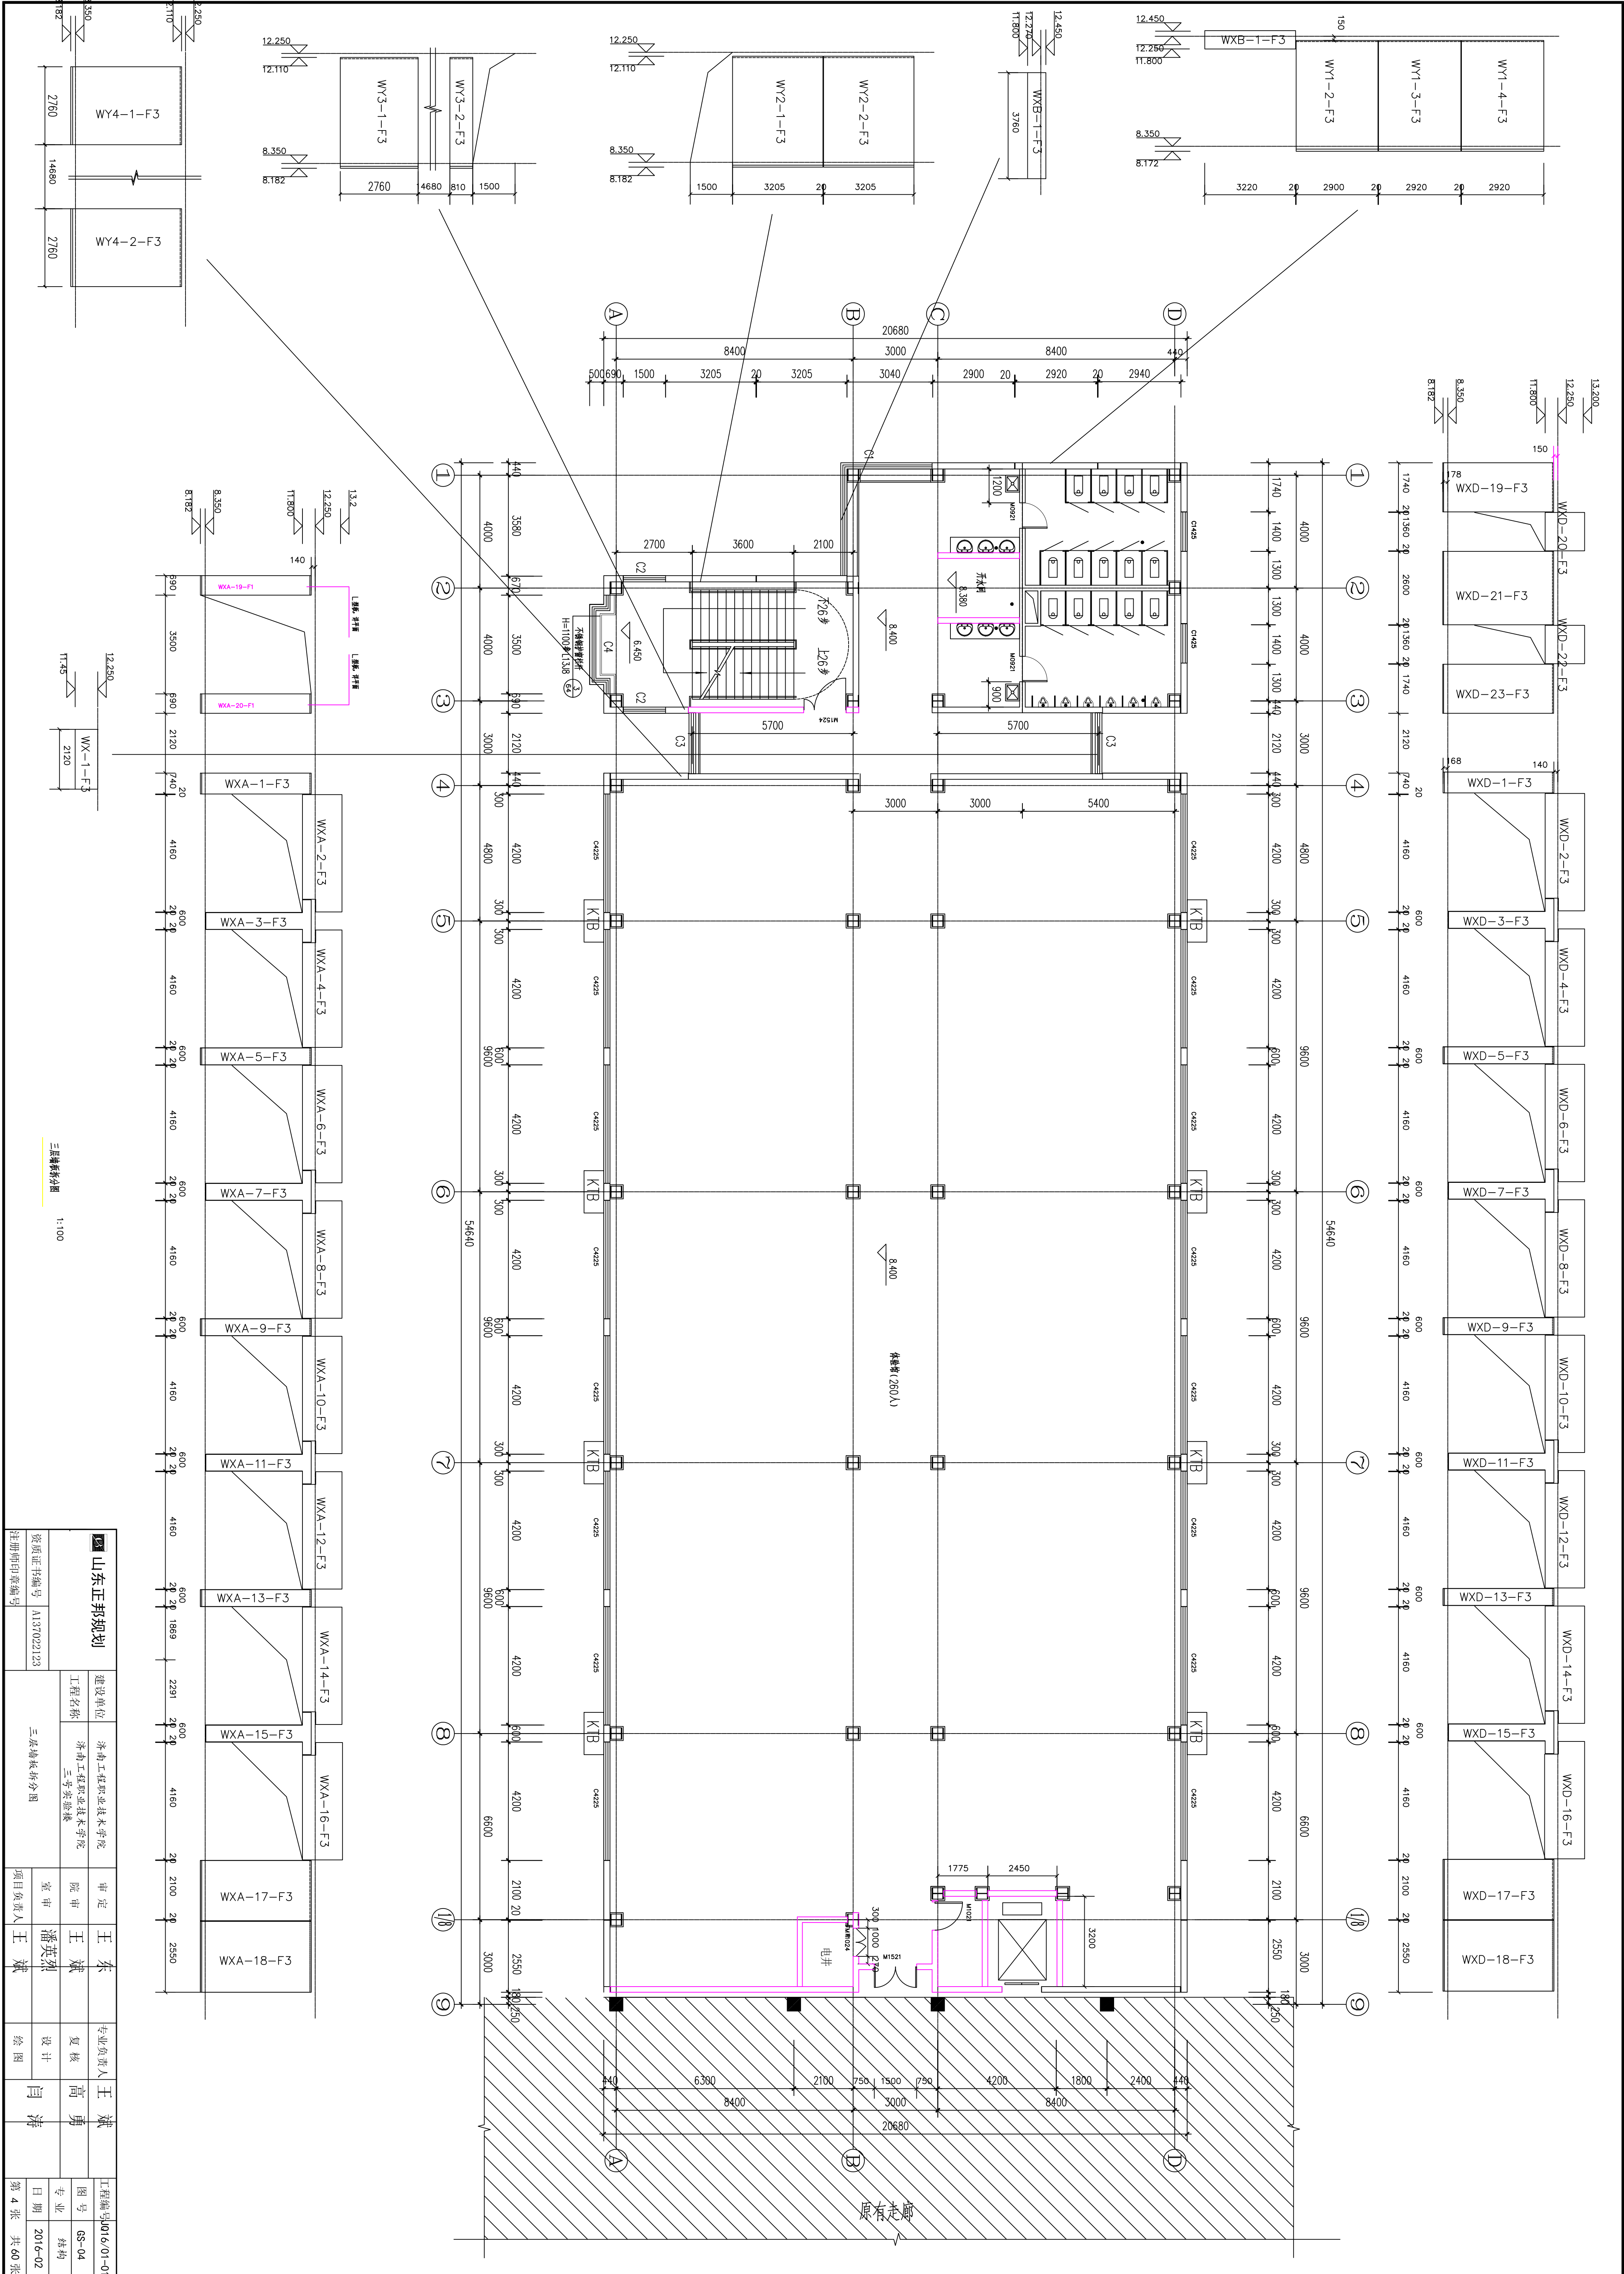

山东正邦规划		建设单位		审定	王东	专业负责人	王斌	工程编号	016-01-01
资质证书编号		工程名称	济南工程职业技术学院	院审	王斌	复核	高勇	图号	GS-04
注册和印章编号		三号实验楼	三号楼秩序分图	宣审	潘英烈	设计	同清	专业	结构
		项目负责人	王斌	绘图	同清	日期	2016-02	第 4 张	共 60 张