
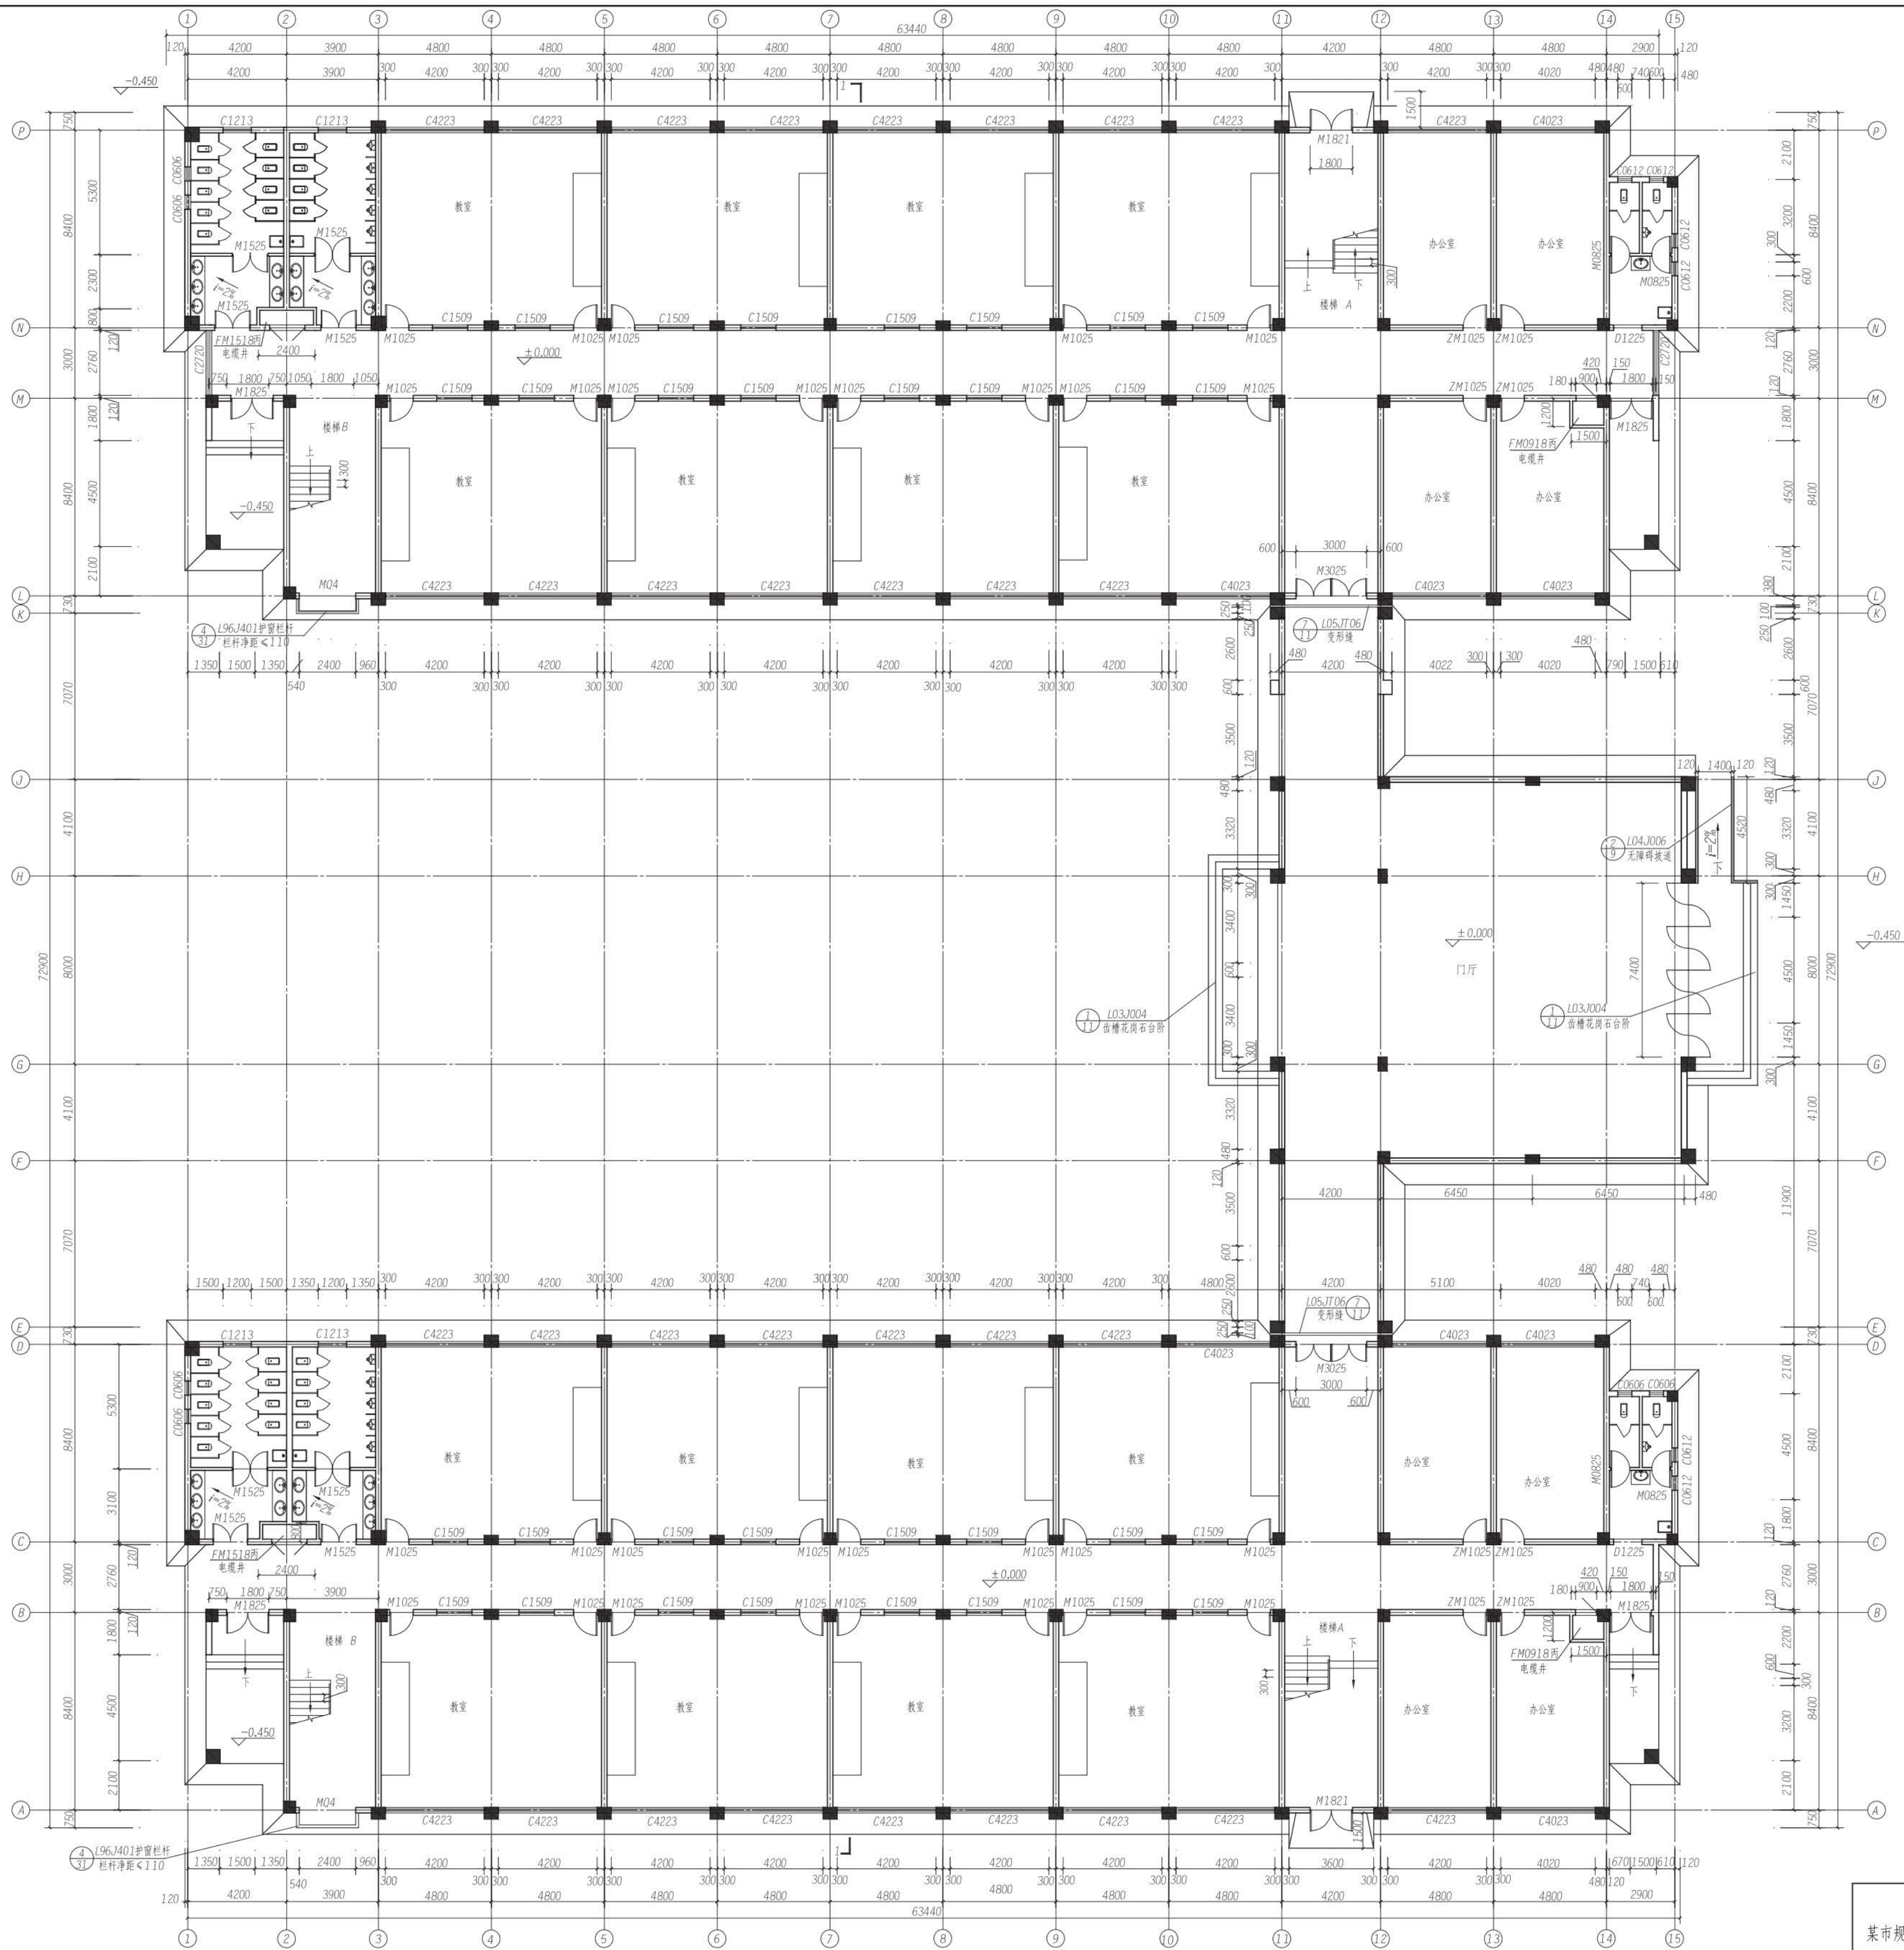


- 注：1. 墙体材料均为加气混凝土砌块，墙体规格为120,用240,轴线居中布置。
2. 门垛未标明的均为60。
3. 护窗栏杆采用不锈钢栏杆，栏杆净距<110，做法参照图集L96J401第31页做法4。
4. 卫生间门留尺寸和洁具布置见卫生间详图。
5. 洗刷间、室外平台比同层办公室标高低20，卫生间比同层办公室标高低40，卫生间、洗刷间、室外平台排水坡度为2%。
6. 标注不详见相同部位。
7. 本层C4223应为C4216，C4023应为C4016。

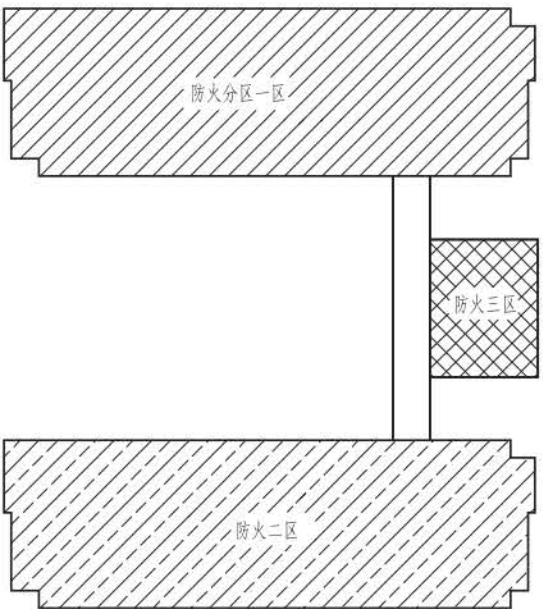

防火分区示意图

B区一层平面图 1:150

某市规划建筑设计院 资质证书编号 150132 注册师印章编号	某职业学校教学楼B区 一层平面图	审 定	专业负责人	图 号	2010-193-2
		院 审	复 核	专 业	建 施
		所 审	设 计	日 期	2010.12
		项目负责人	绘 图	第 02 张	共 09 张