




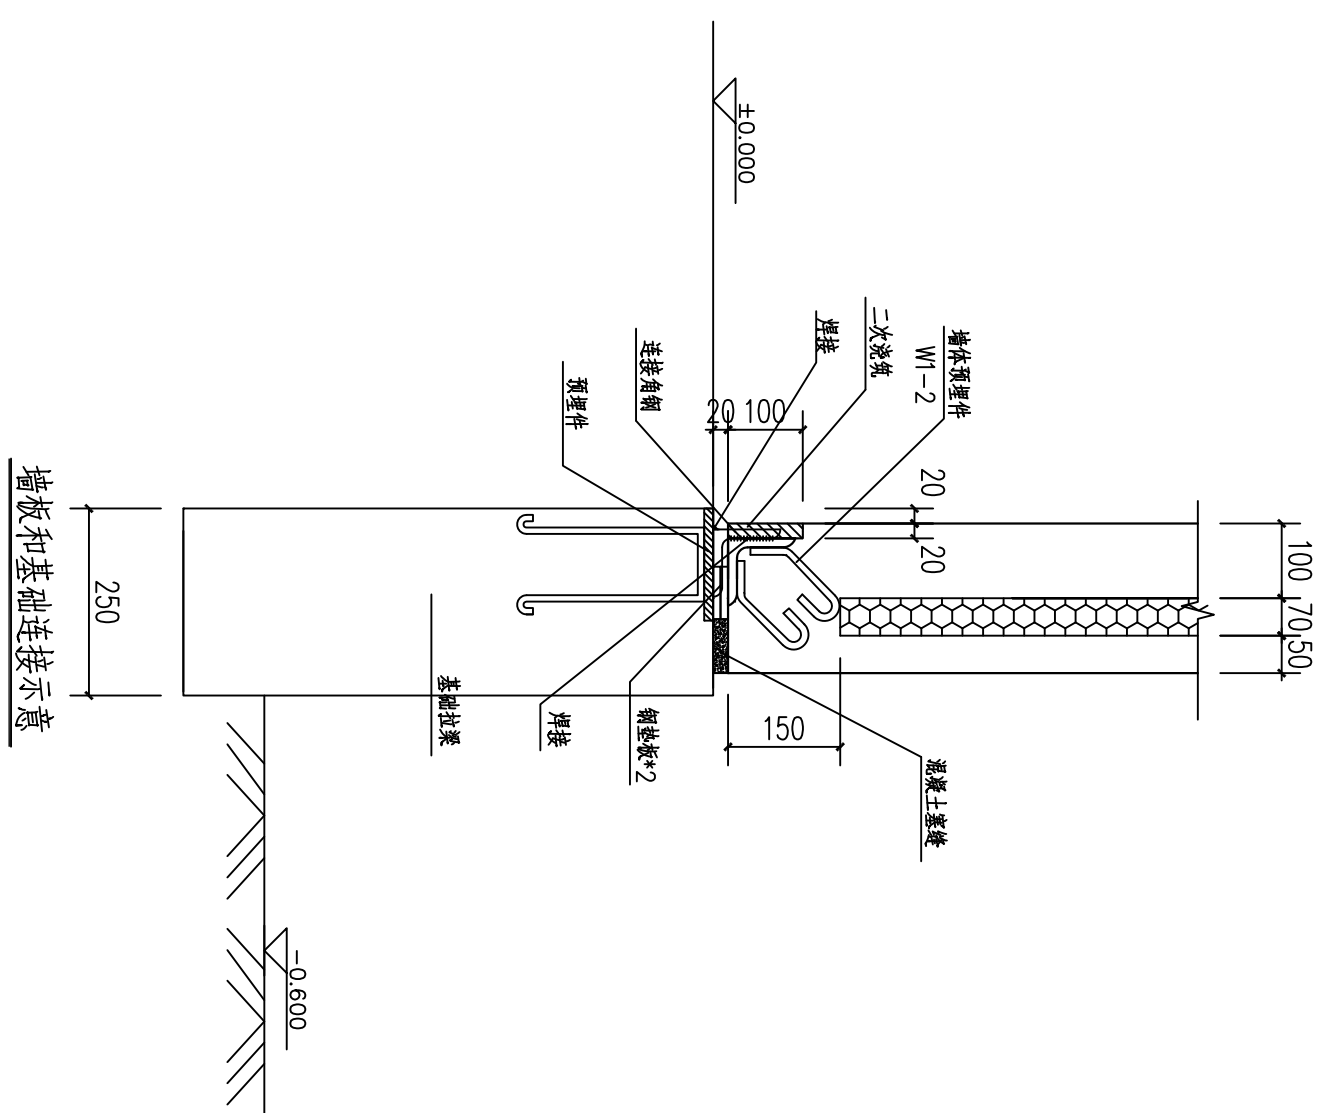

墙板和基础连接示意

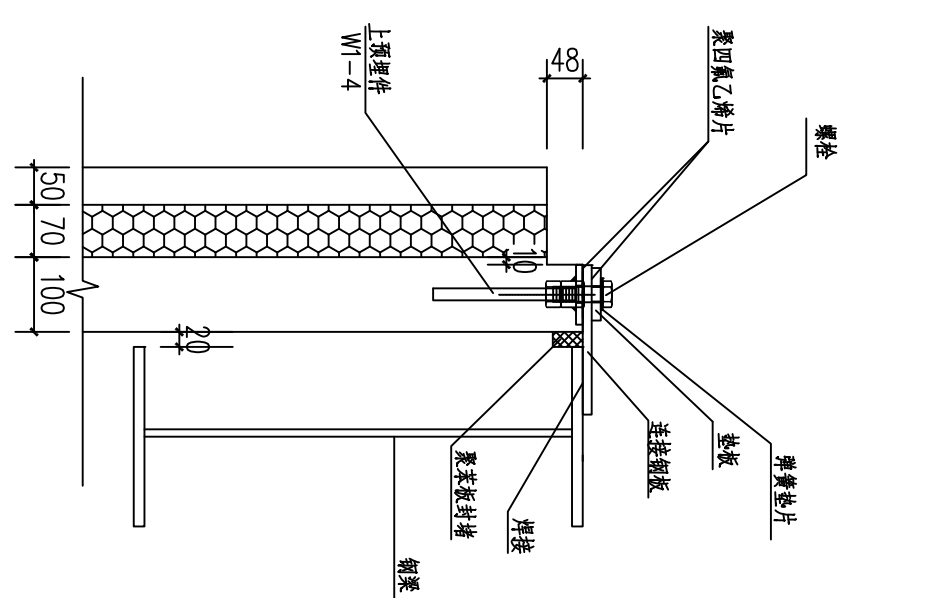

外墙挂板上部连接节点示意图

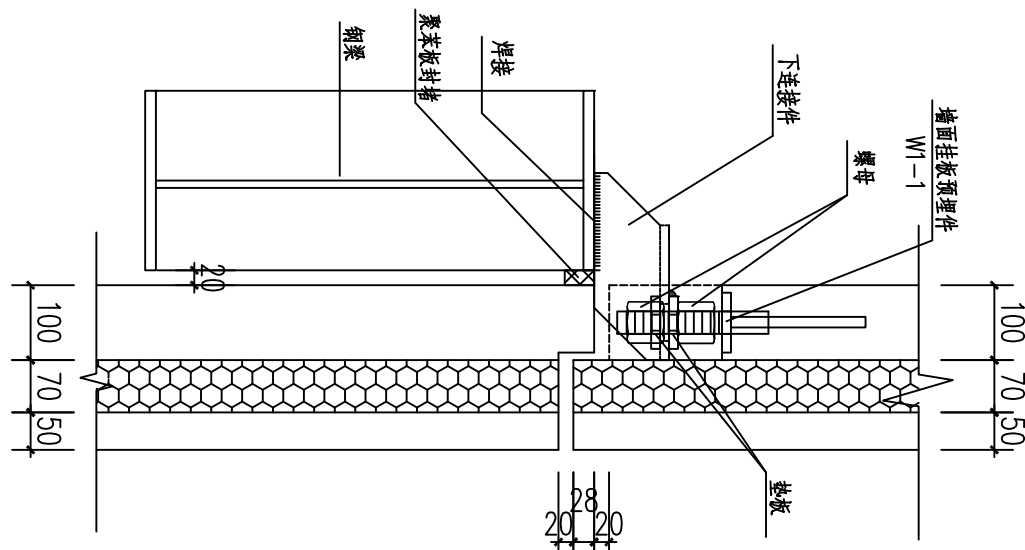

外墙挂板下部连接节点示意图



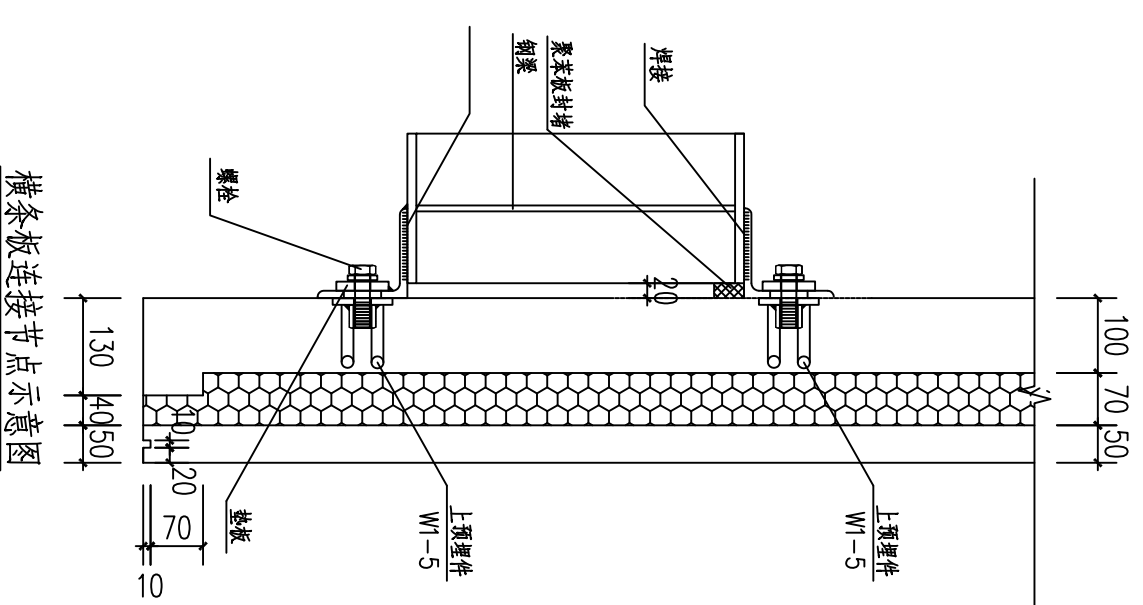



图 10-1-1 节点连接示意

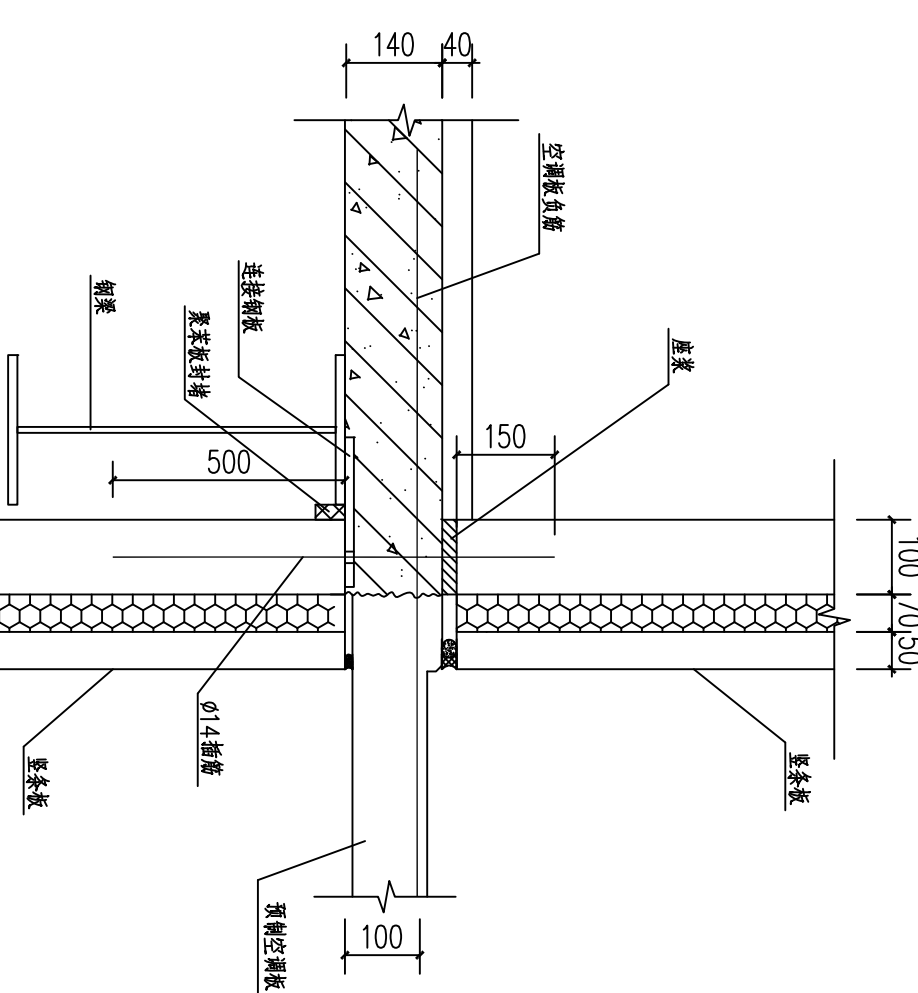


空调板板节点示意图

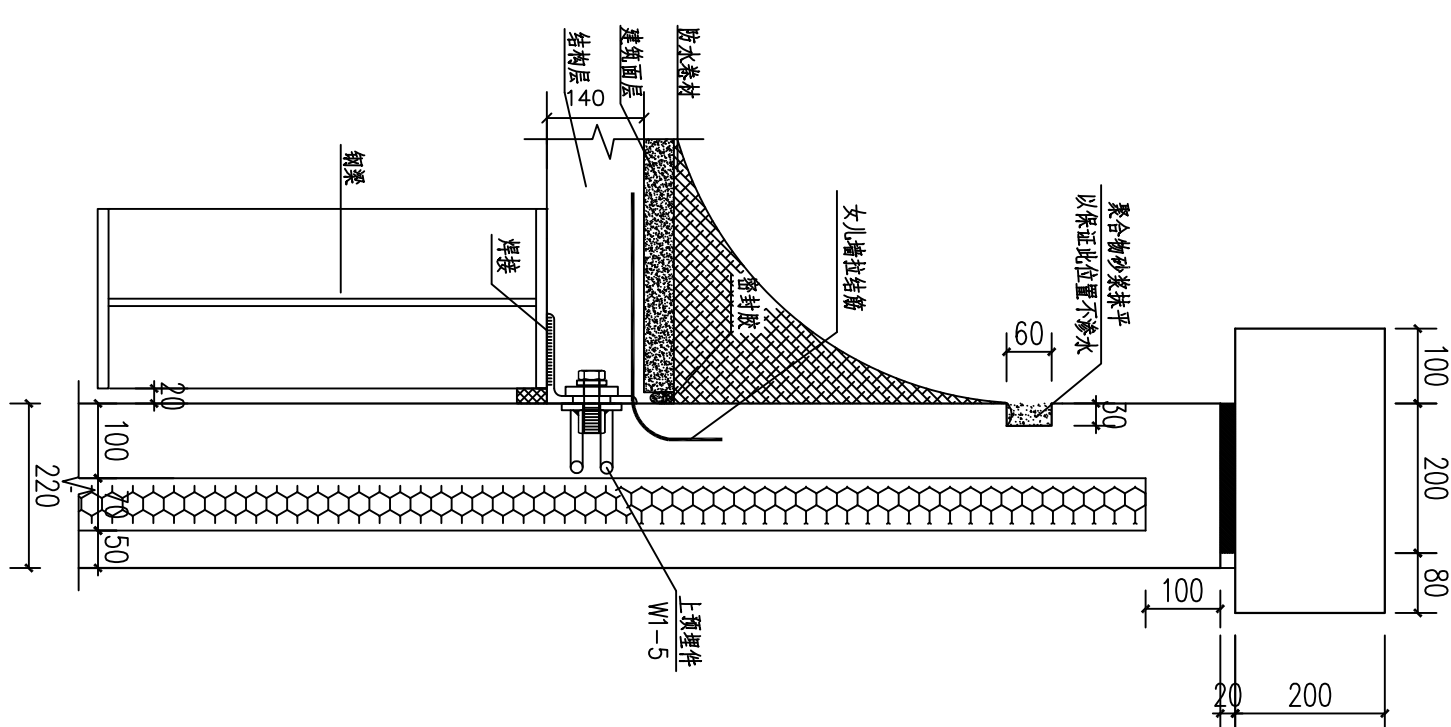


女儿墙与钢梁连接示意图

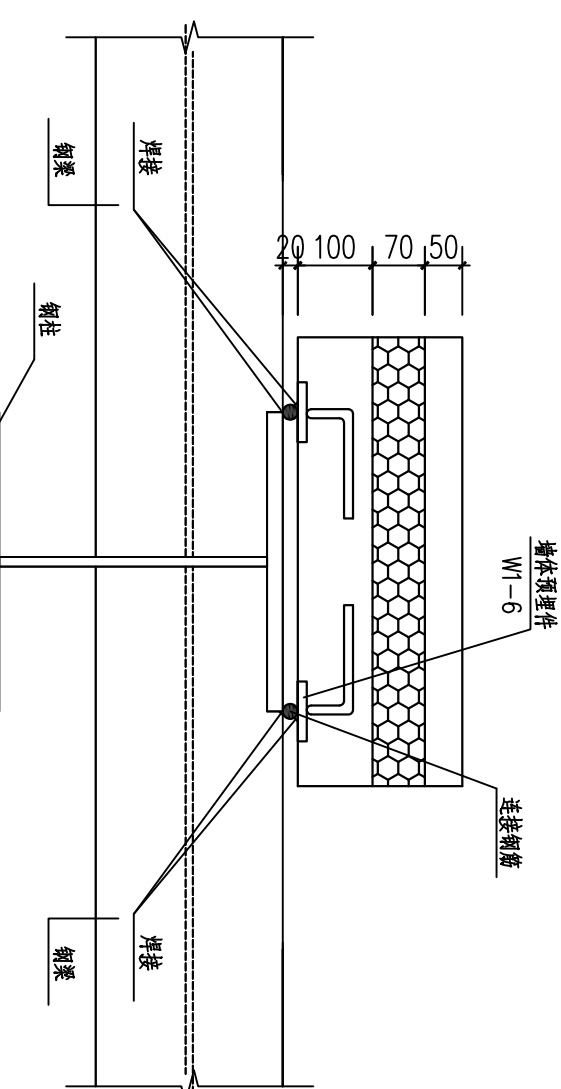


外墙挂板连接节点示意

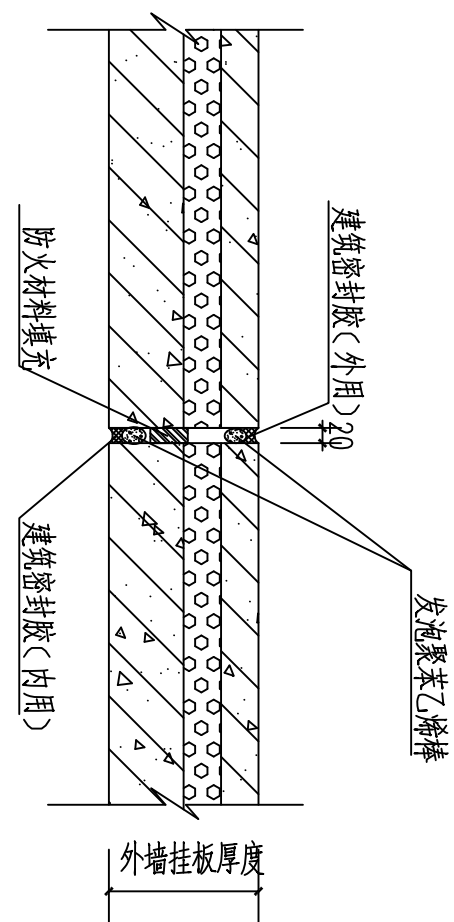

纵向缝

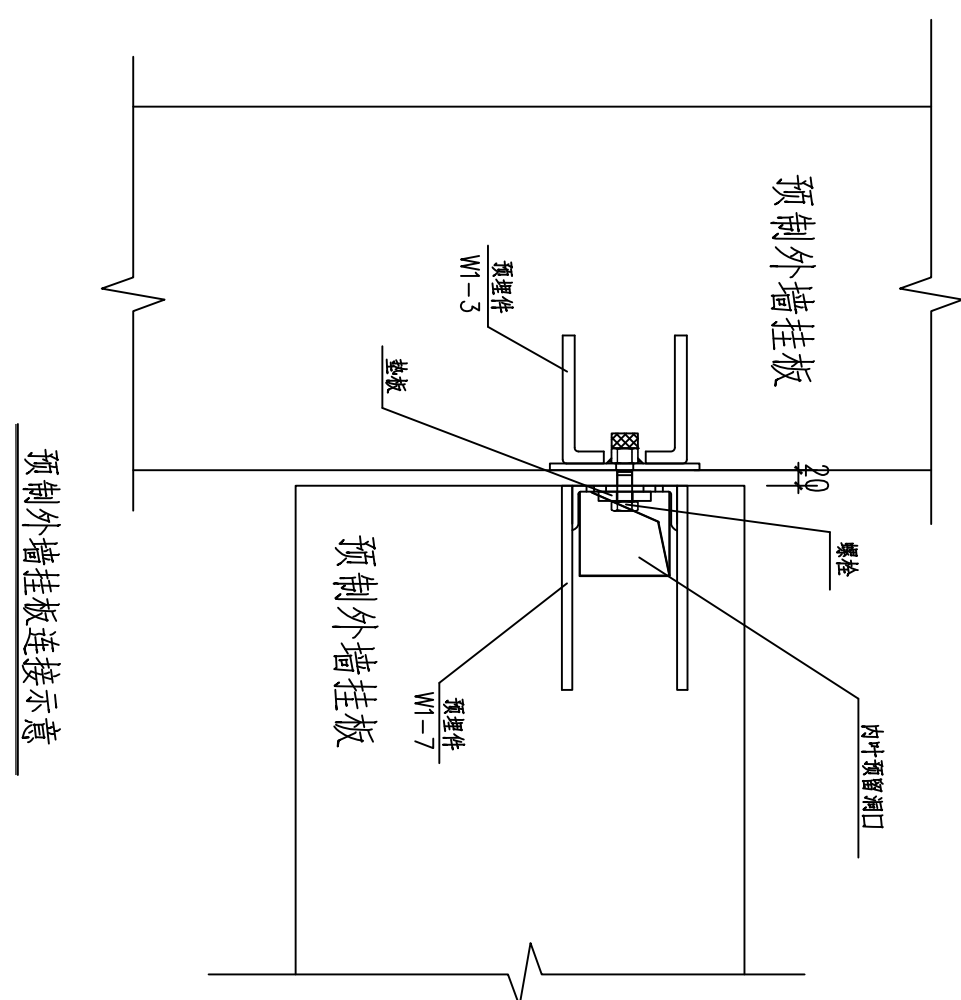

预埋外墙挂板连接示意

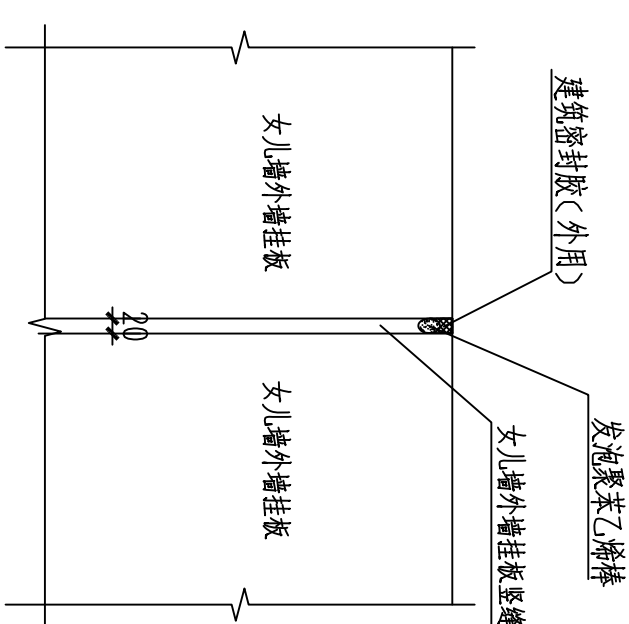

女儿墙竖向拼缝

 山东正邦规划	建设单位 济南工程职业技术学院	审定 王东斌	专业负责人 王斌	工规编号 J016-01-01-01
	工程名称 济南工程职业技术学院 三号教学楼	院审 王斌	复核 高勇	图号 GS-60
		室审 潘英利	设计 闫清	专业 结构
资质证书编号 A1370022123	填板节点详图	项目负责人 王斌	绘图	日期 2016-02
注册师印章编号				第60张 共60张