



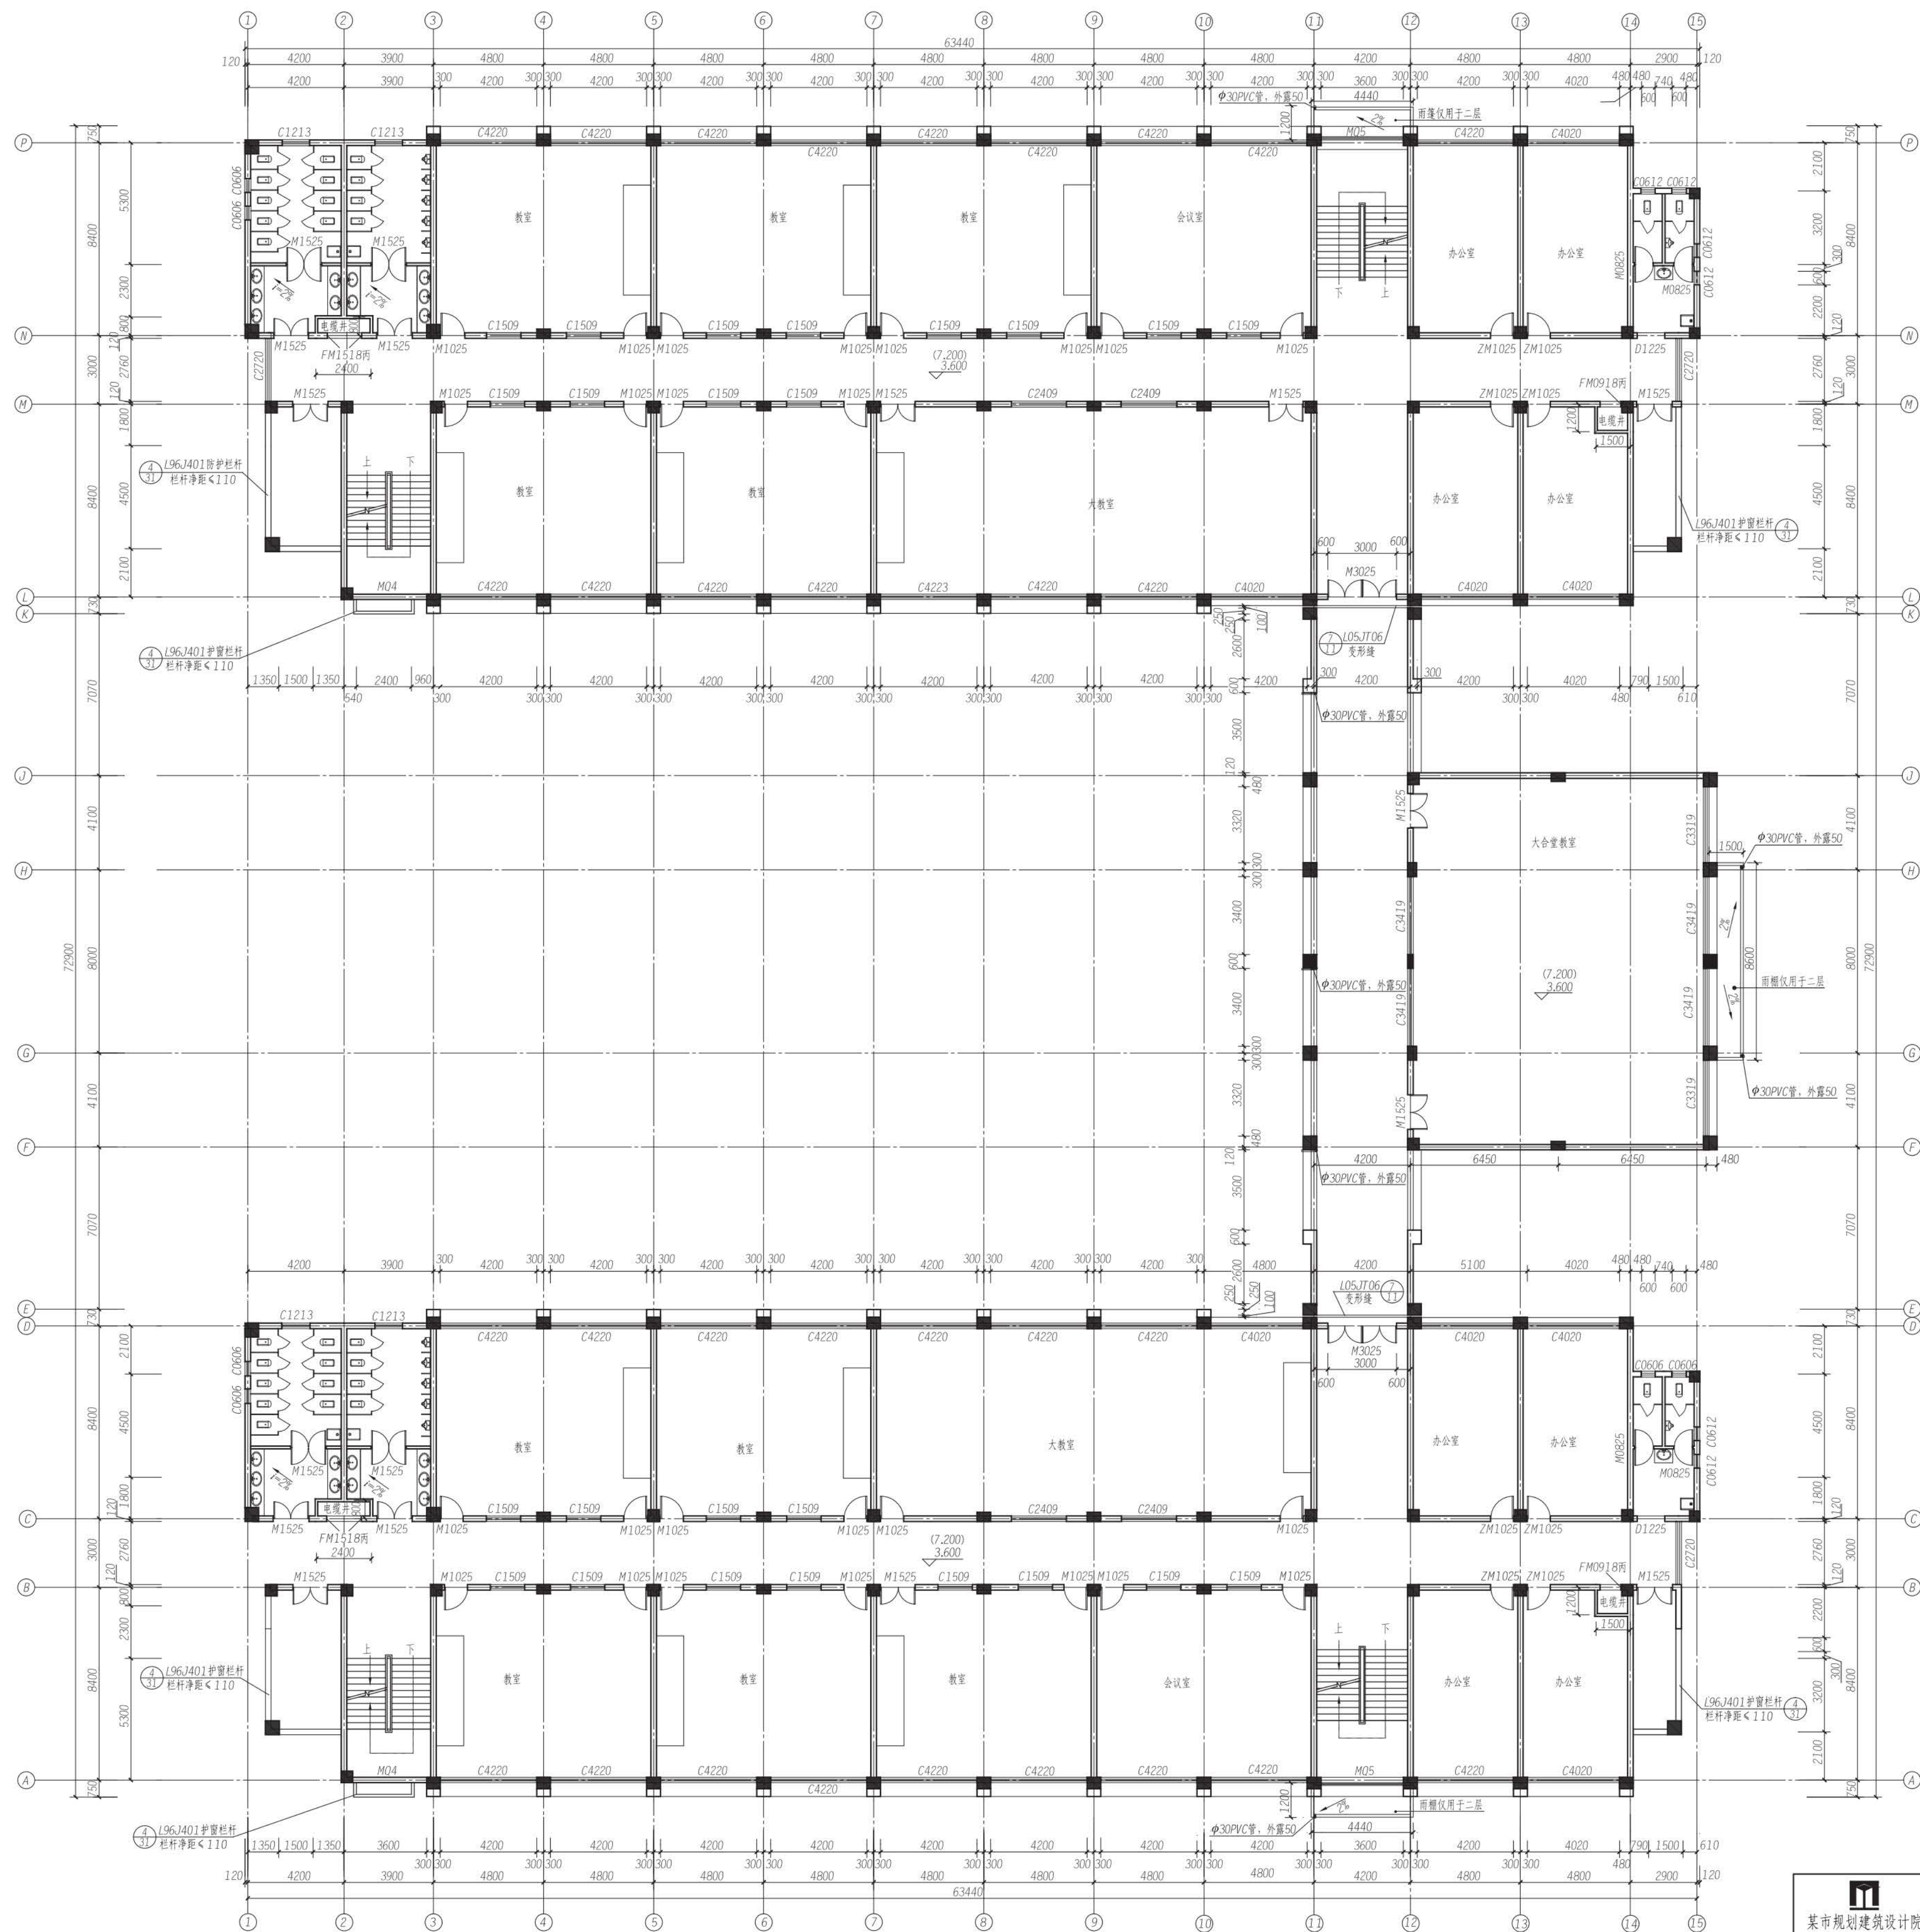

- 注: 1. 墙体材料均为加气混凝土砌块, 墙体规格为120, 240厚, 轴网居中布置
2. 门框未标明的均为60.
3. 护栏栏杆采用不锈钢栏杆, 栏杆净距≤110, 做法参图集L96J401第31页做法4.
4. 卫生间门框尺寸和洁具布置见卫生间详图.
5. 卫生间、室外平台比同层办公室标高低20, 卫生间标高比同层办公室标高低40, 卫生间、洗手间、室外平台排水坡度为2‰.
6. 标注不详见相同部位.

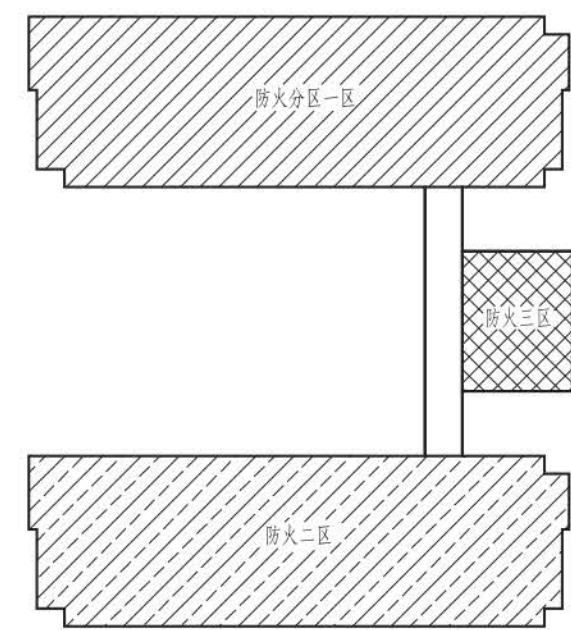

某市规划建筑设计院 资质证书编号 150132 注册师印章编号	某职业学校教学楼B区 二、三层平面图	审 定		专业负责人		图 号	2010-193-2
		院 审		复 核		专 业	建 施
		所 审		设 计		日 期	2010.12
		项目负责人		绘 图		第 03 张 共 16 张	