
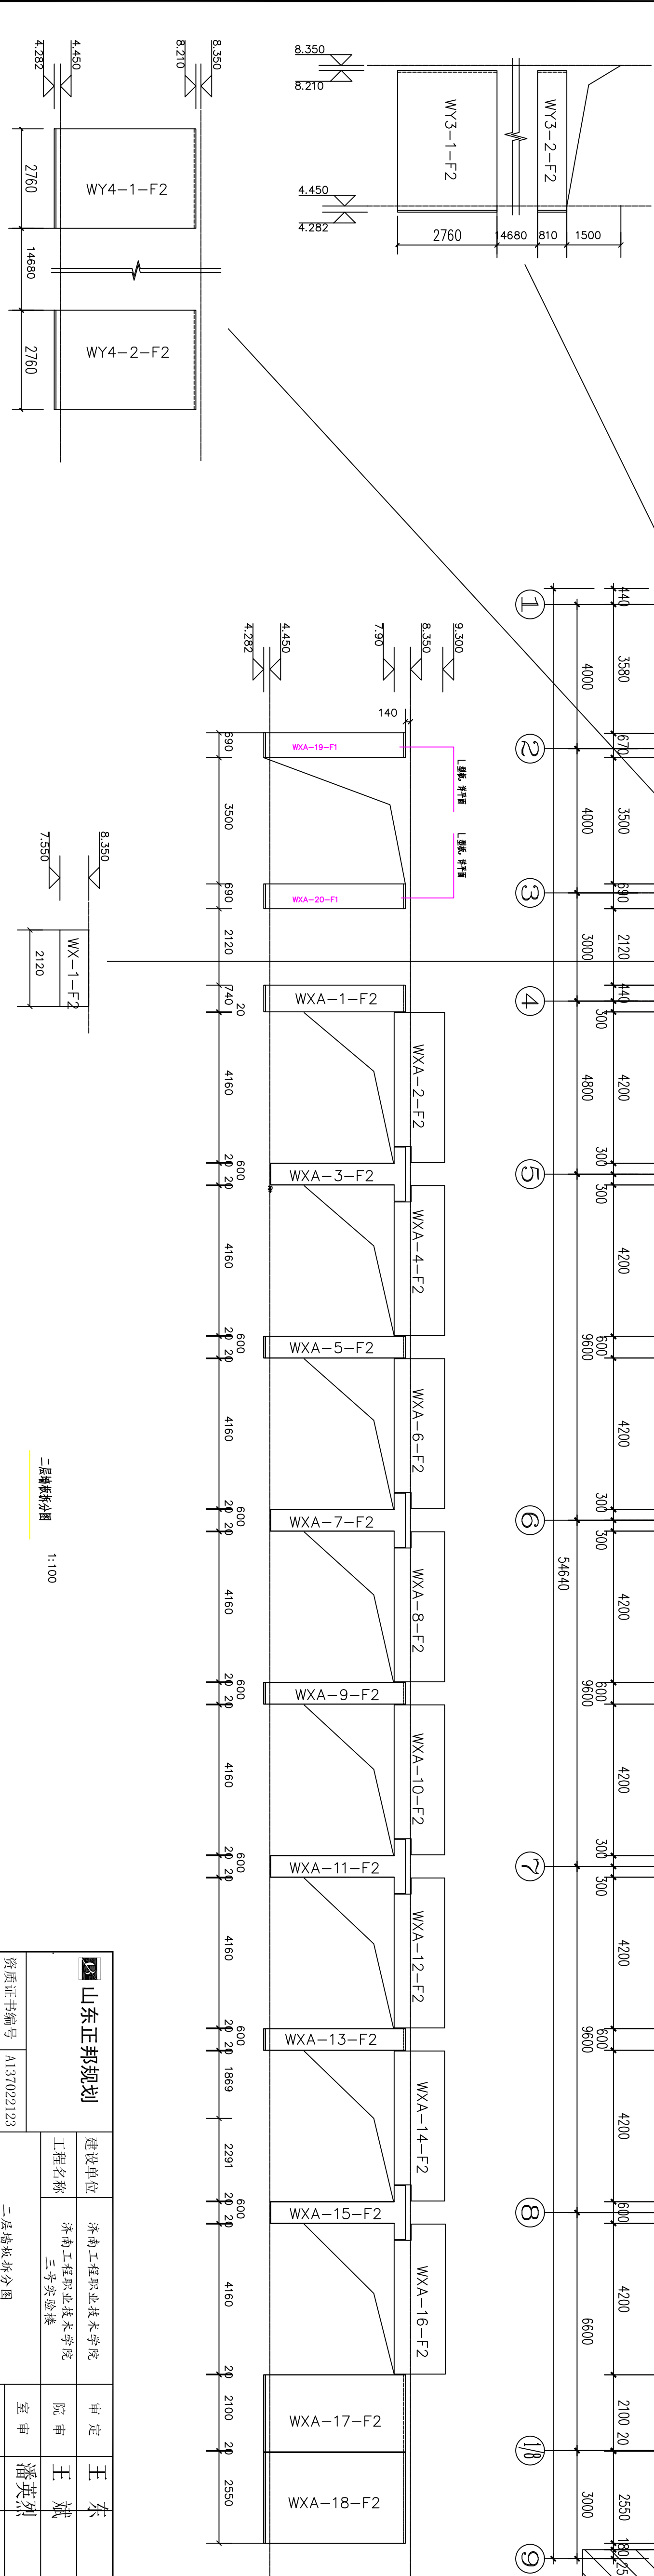


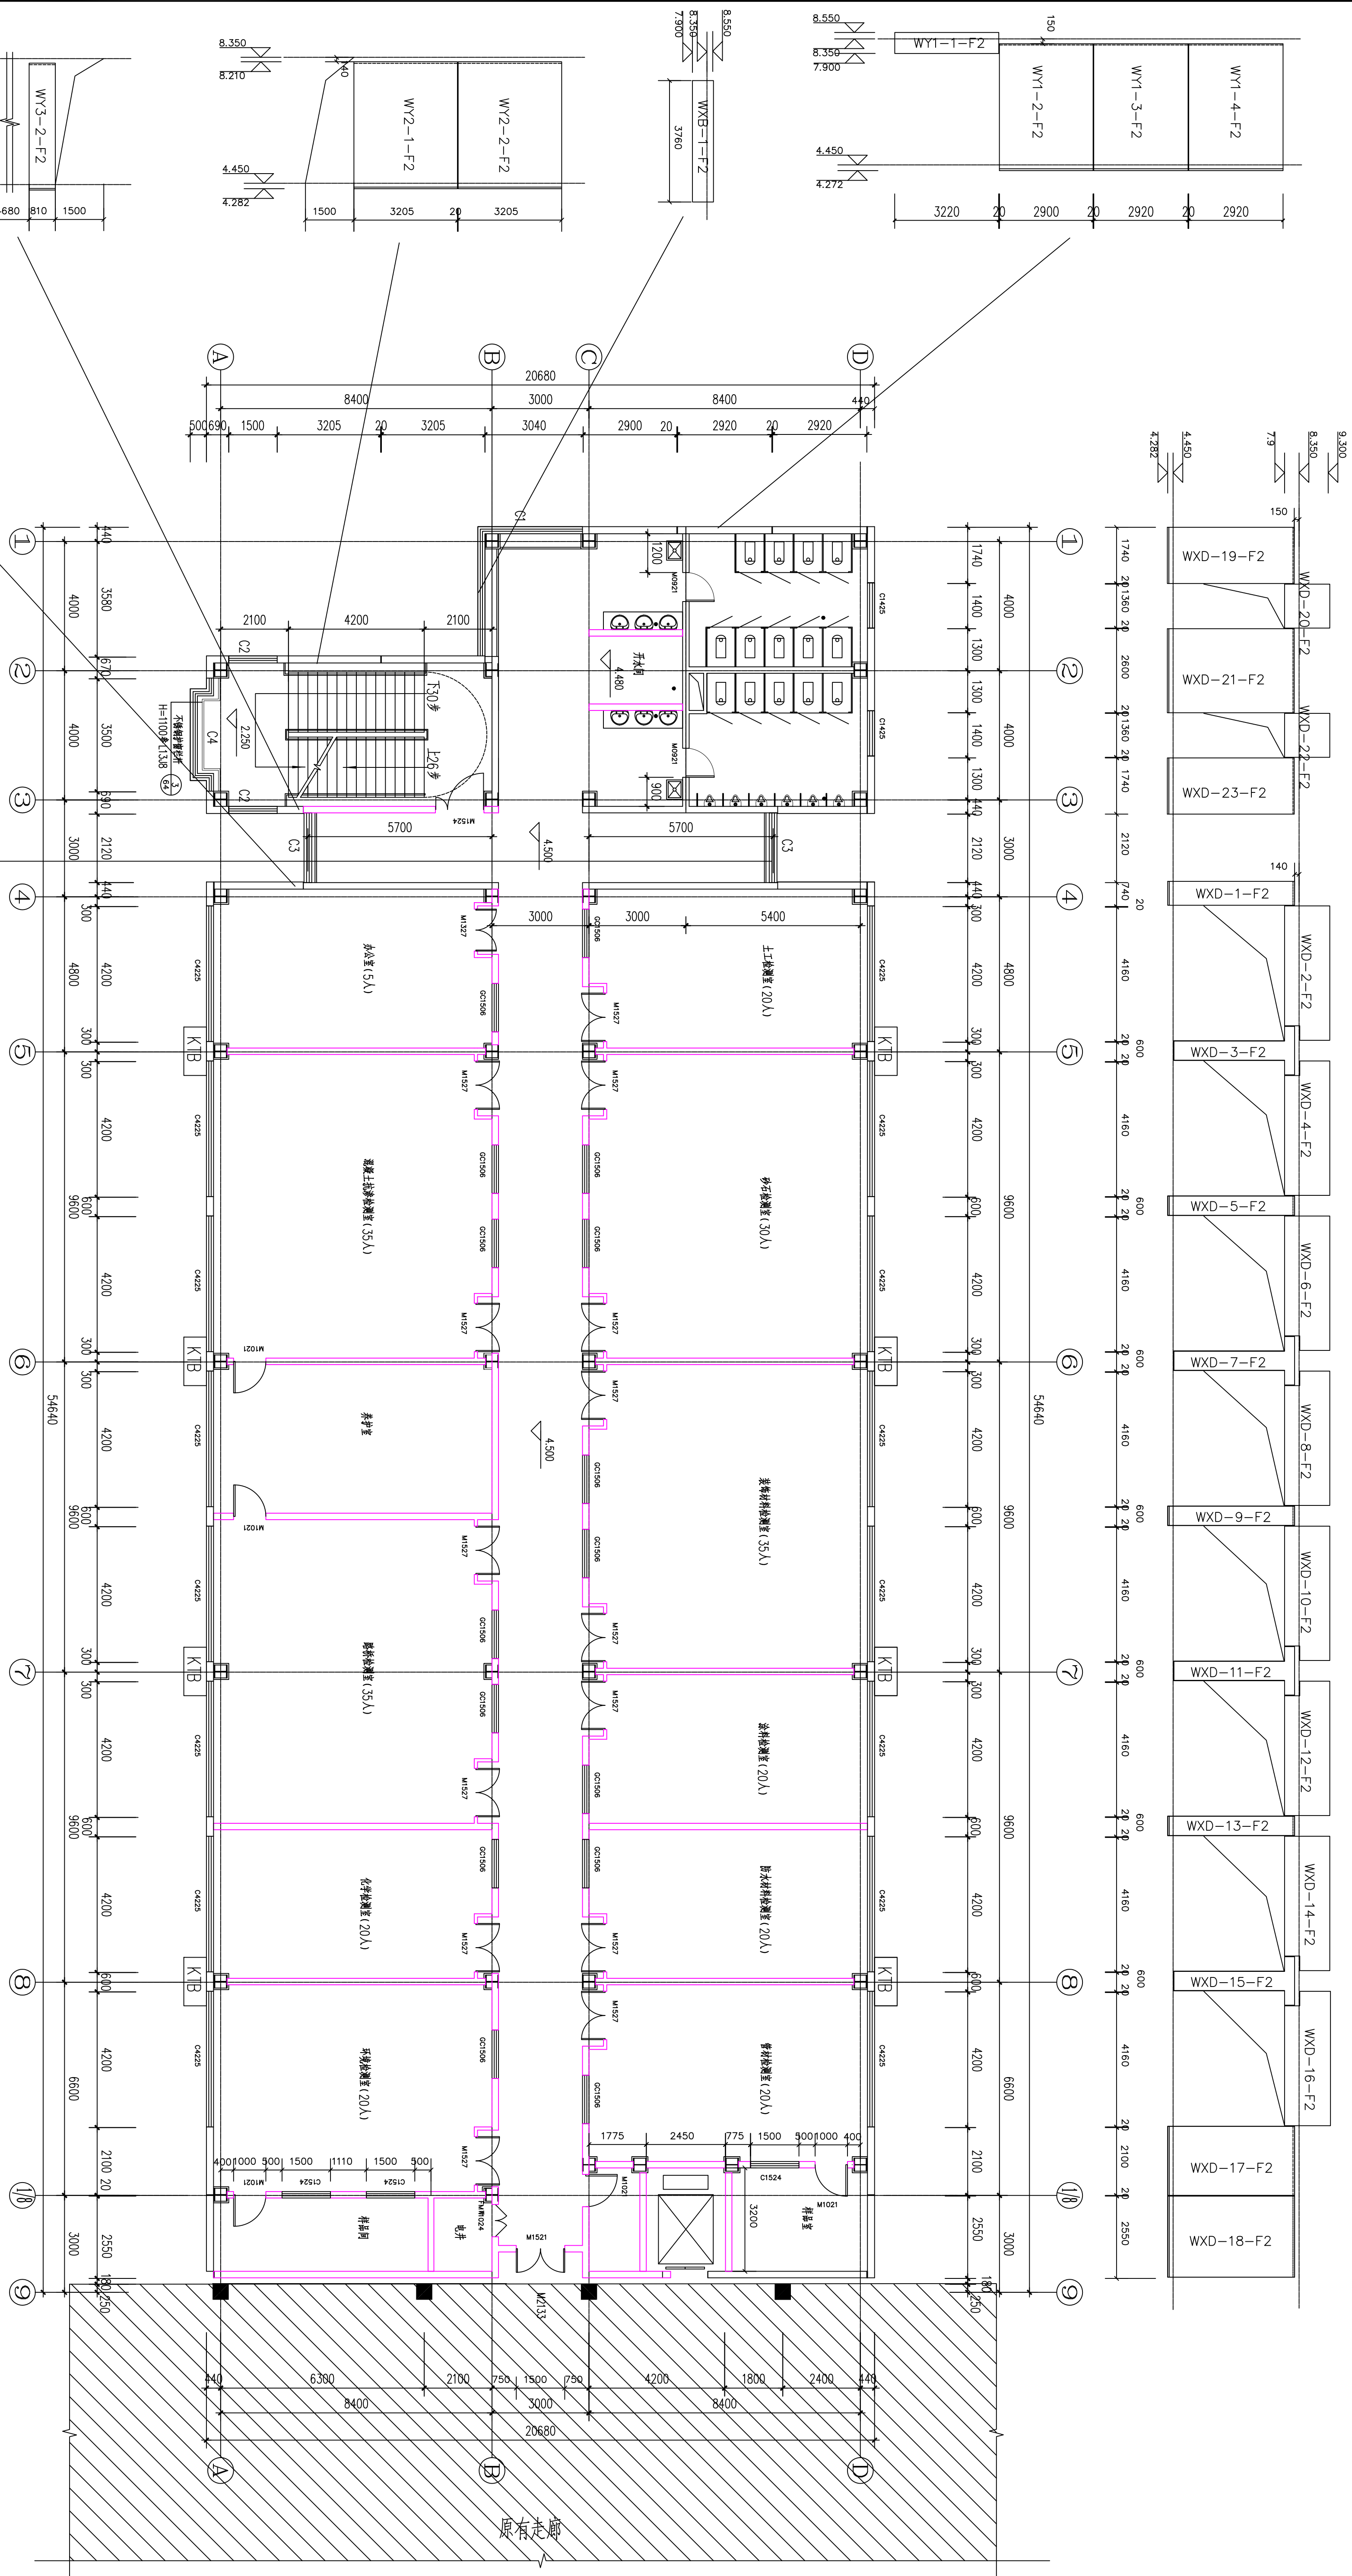

 山东正邦规划	建设单位	济南工程职业技术学院		审定	王东	项目负责人	王斌	工程编号J016/01-0	图号GS-03	专业结构	日期2016-02	第3张 共60张
	工程名称	济南工程职业技术学院 工程实训楼		院审	王斌	复核	高勇					
	注册师印章编号	A137002123		室审	潘英烈	设计	闫涛					
注册师印章编号		二、楼梯板详分图				项目负责人	王斌	绘图				