




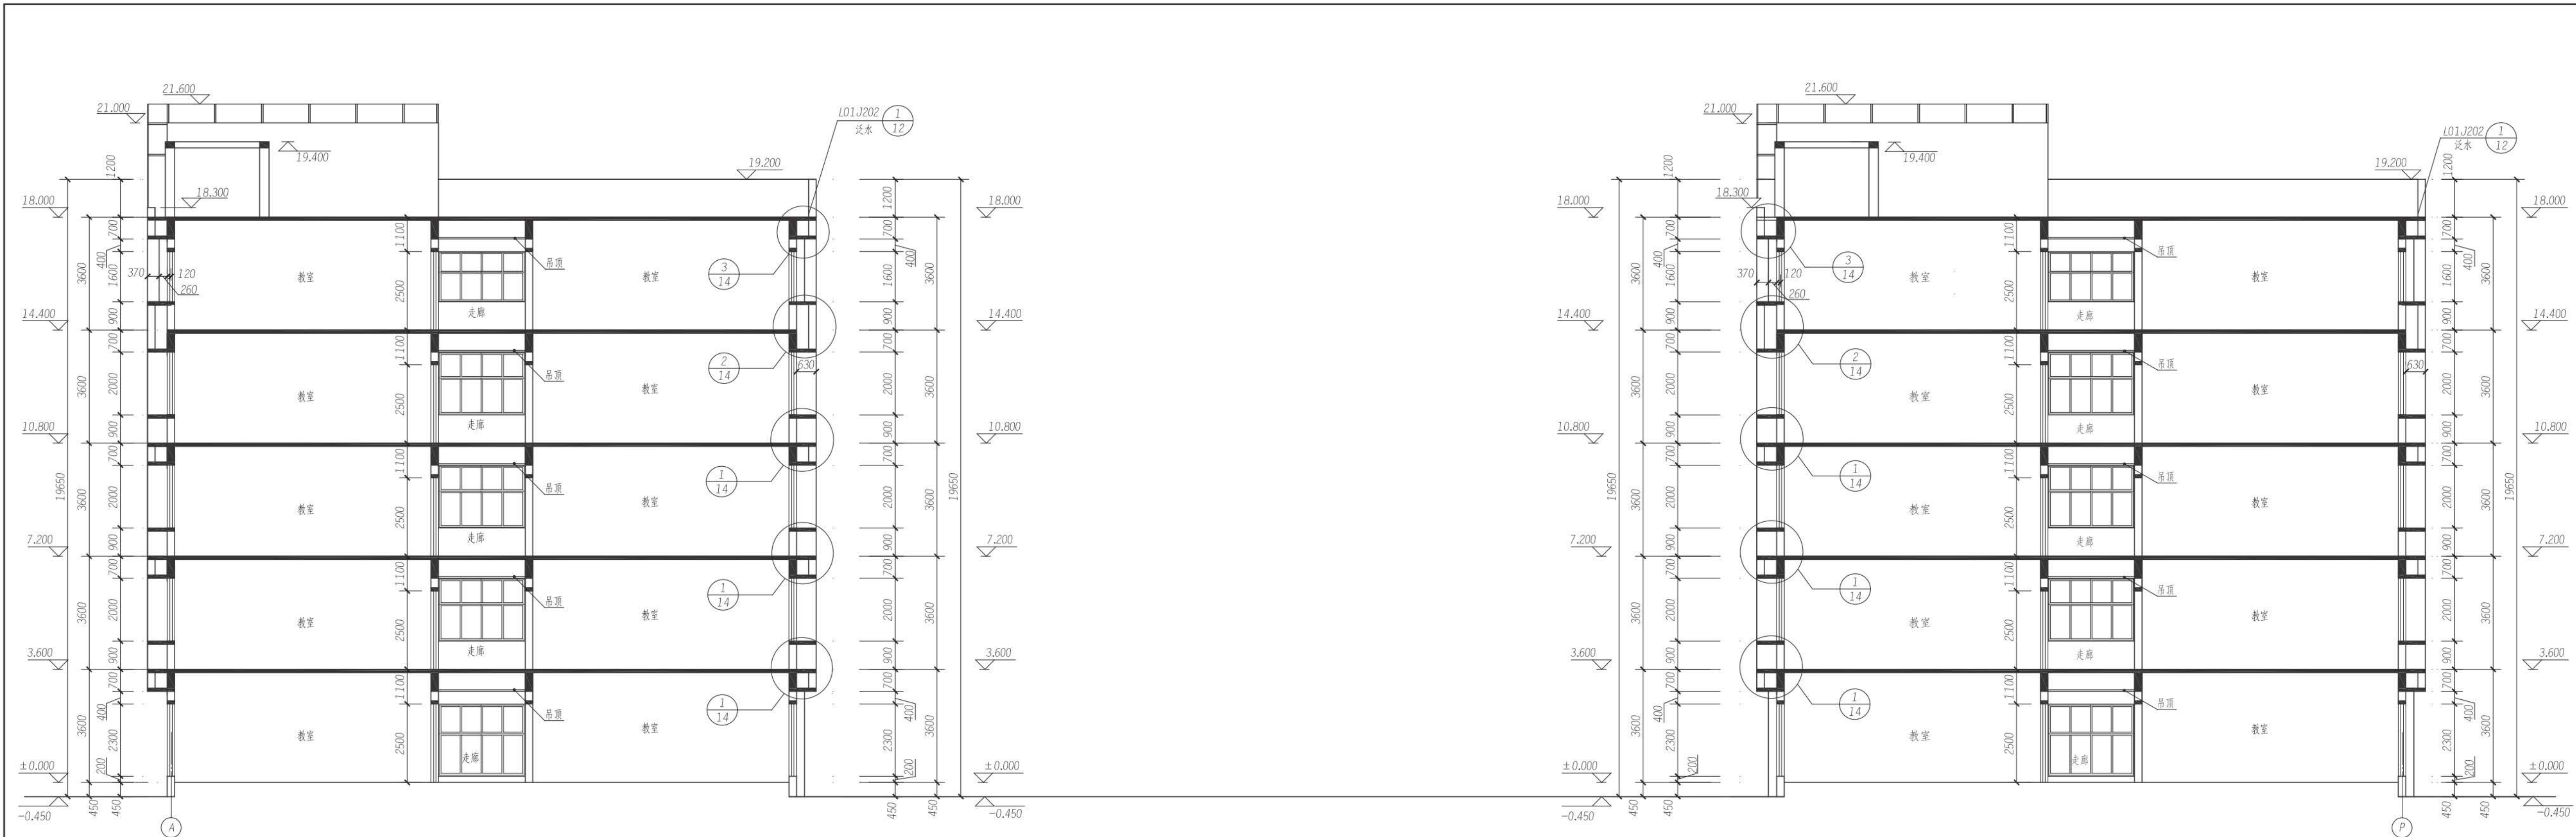

1-1剖面图 1:100

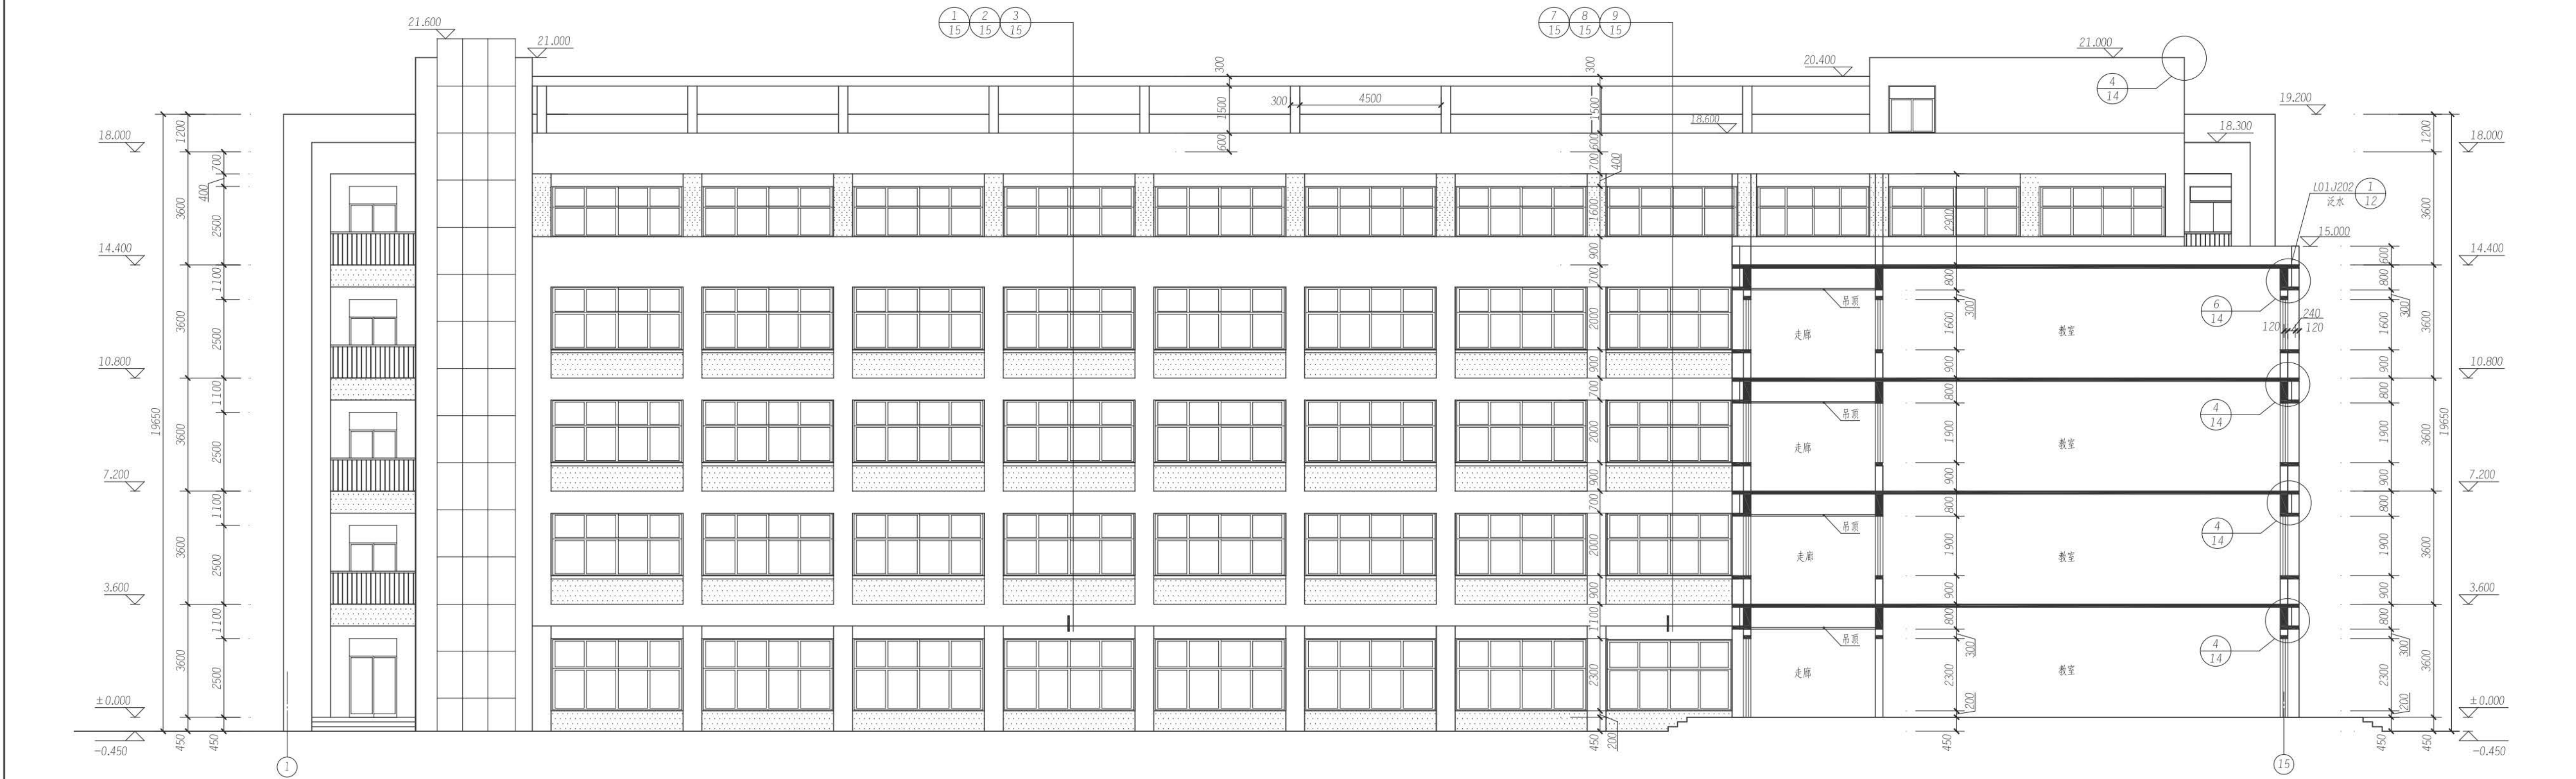

2-2剖面图 1:100

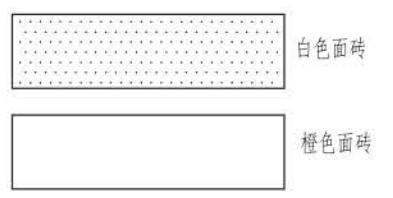

某市规划设计院 资质证书编号 150132 注册印章编号	某职业学校教学楼B区	审 定	专业负责人	图 号	2010-193-2
		院 审	复 核	专 业	建 筑
		所 审	设 计	日 期	2010.12
		项目负责人	绘 图	第 06 张	共 09 张