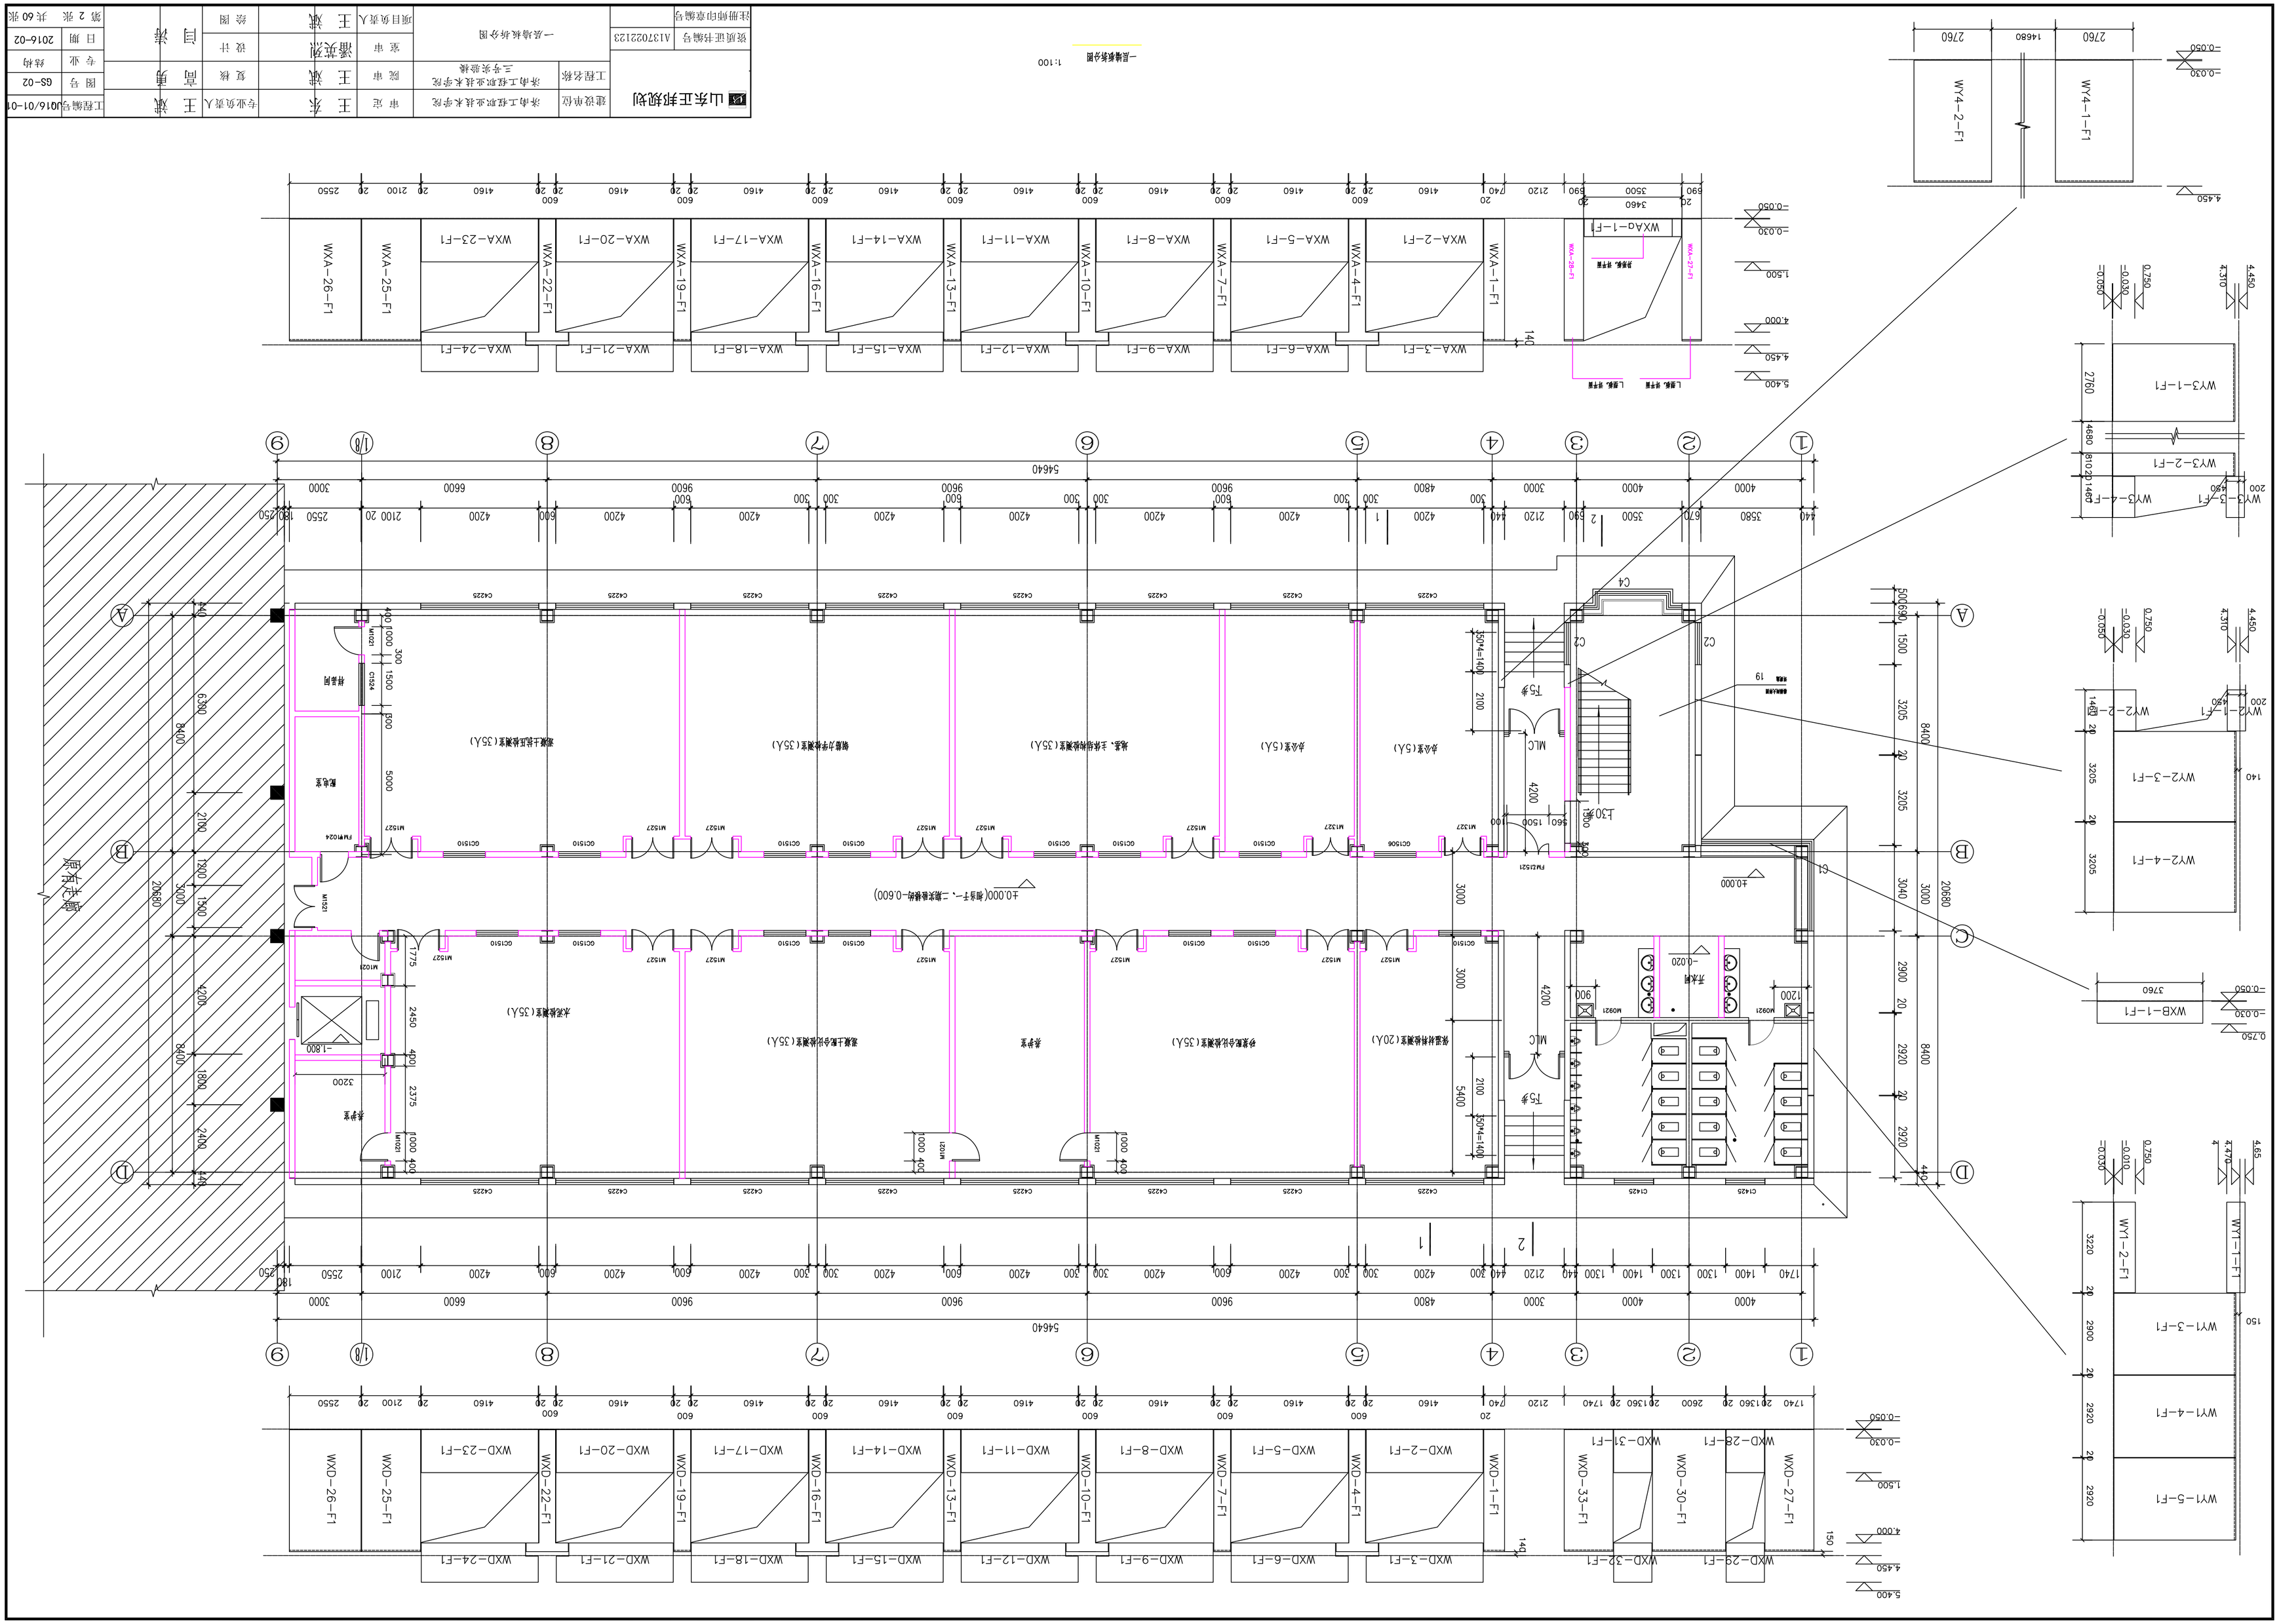

山东正邦规划	建设单位	济南工程职业技术学院	审 定	王 东	专业负责人	王 斌	工程编号	J0140/01-01
	工程名称	济南工程职业技术学院三专业宿舍	院 审	王 斌	复 核	高 勇	图 号	GS-02
			室 审	潘英烈	设 计	闫 涛	专 业	结构
	一层墙板布置分图		项目负责人	王 斌	绘 图		日 期	2016-02
	注册师印章编号						第 2 张	共 60 张
	资质证书编号	A137022123						