


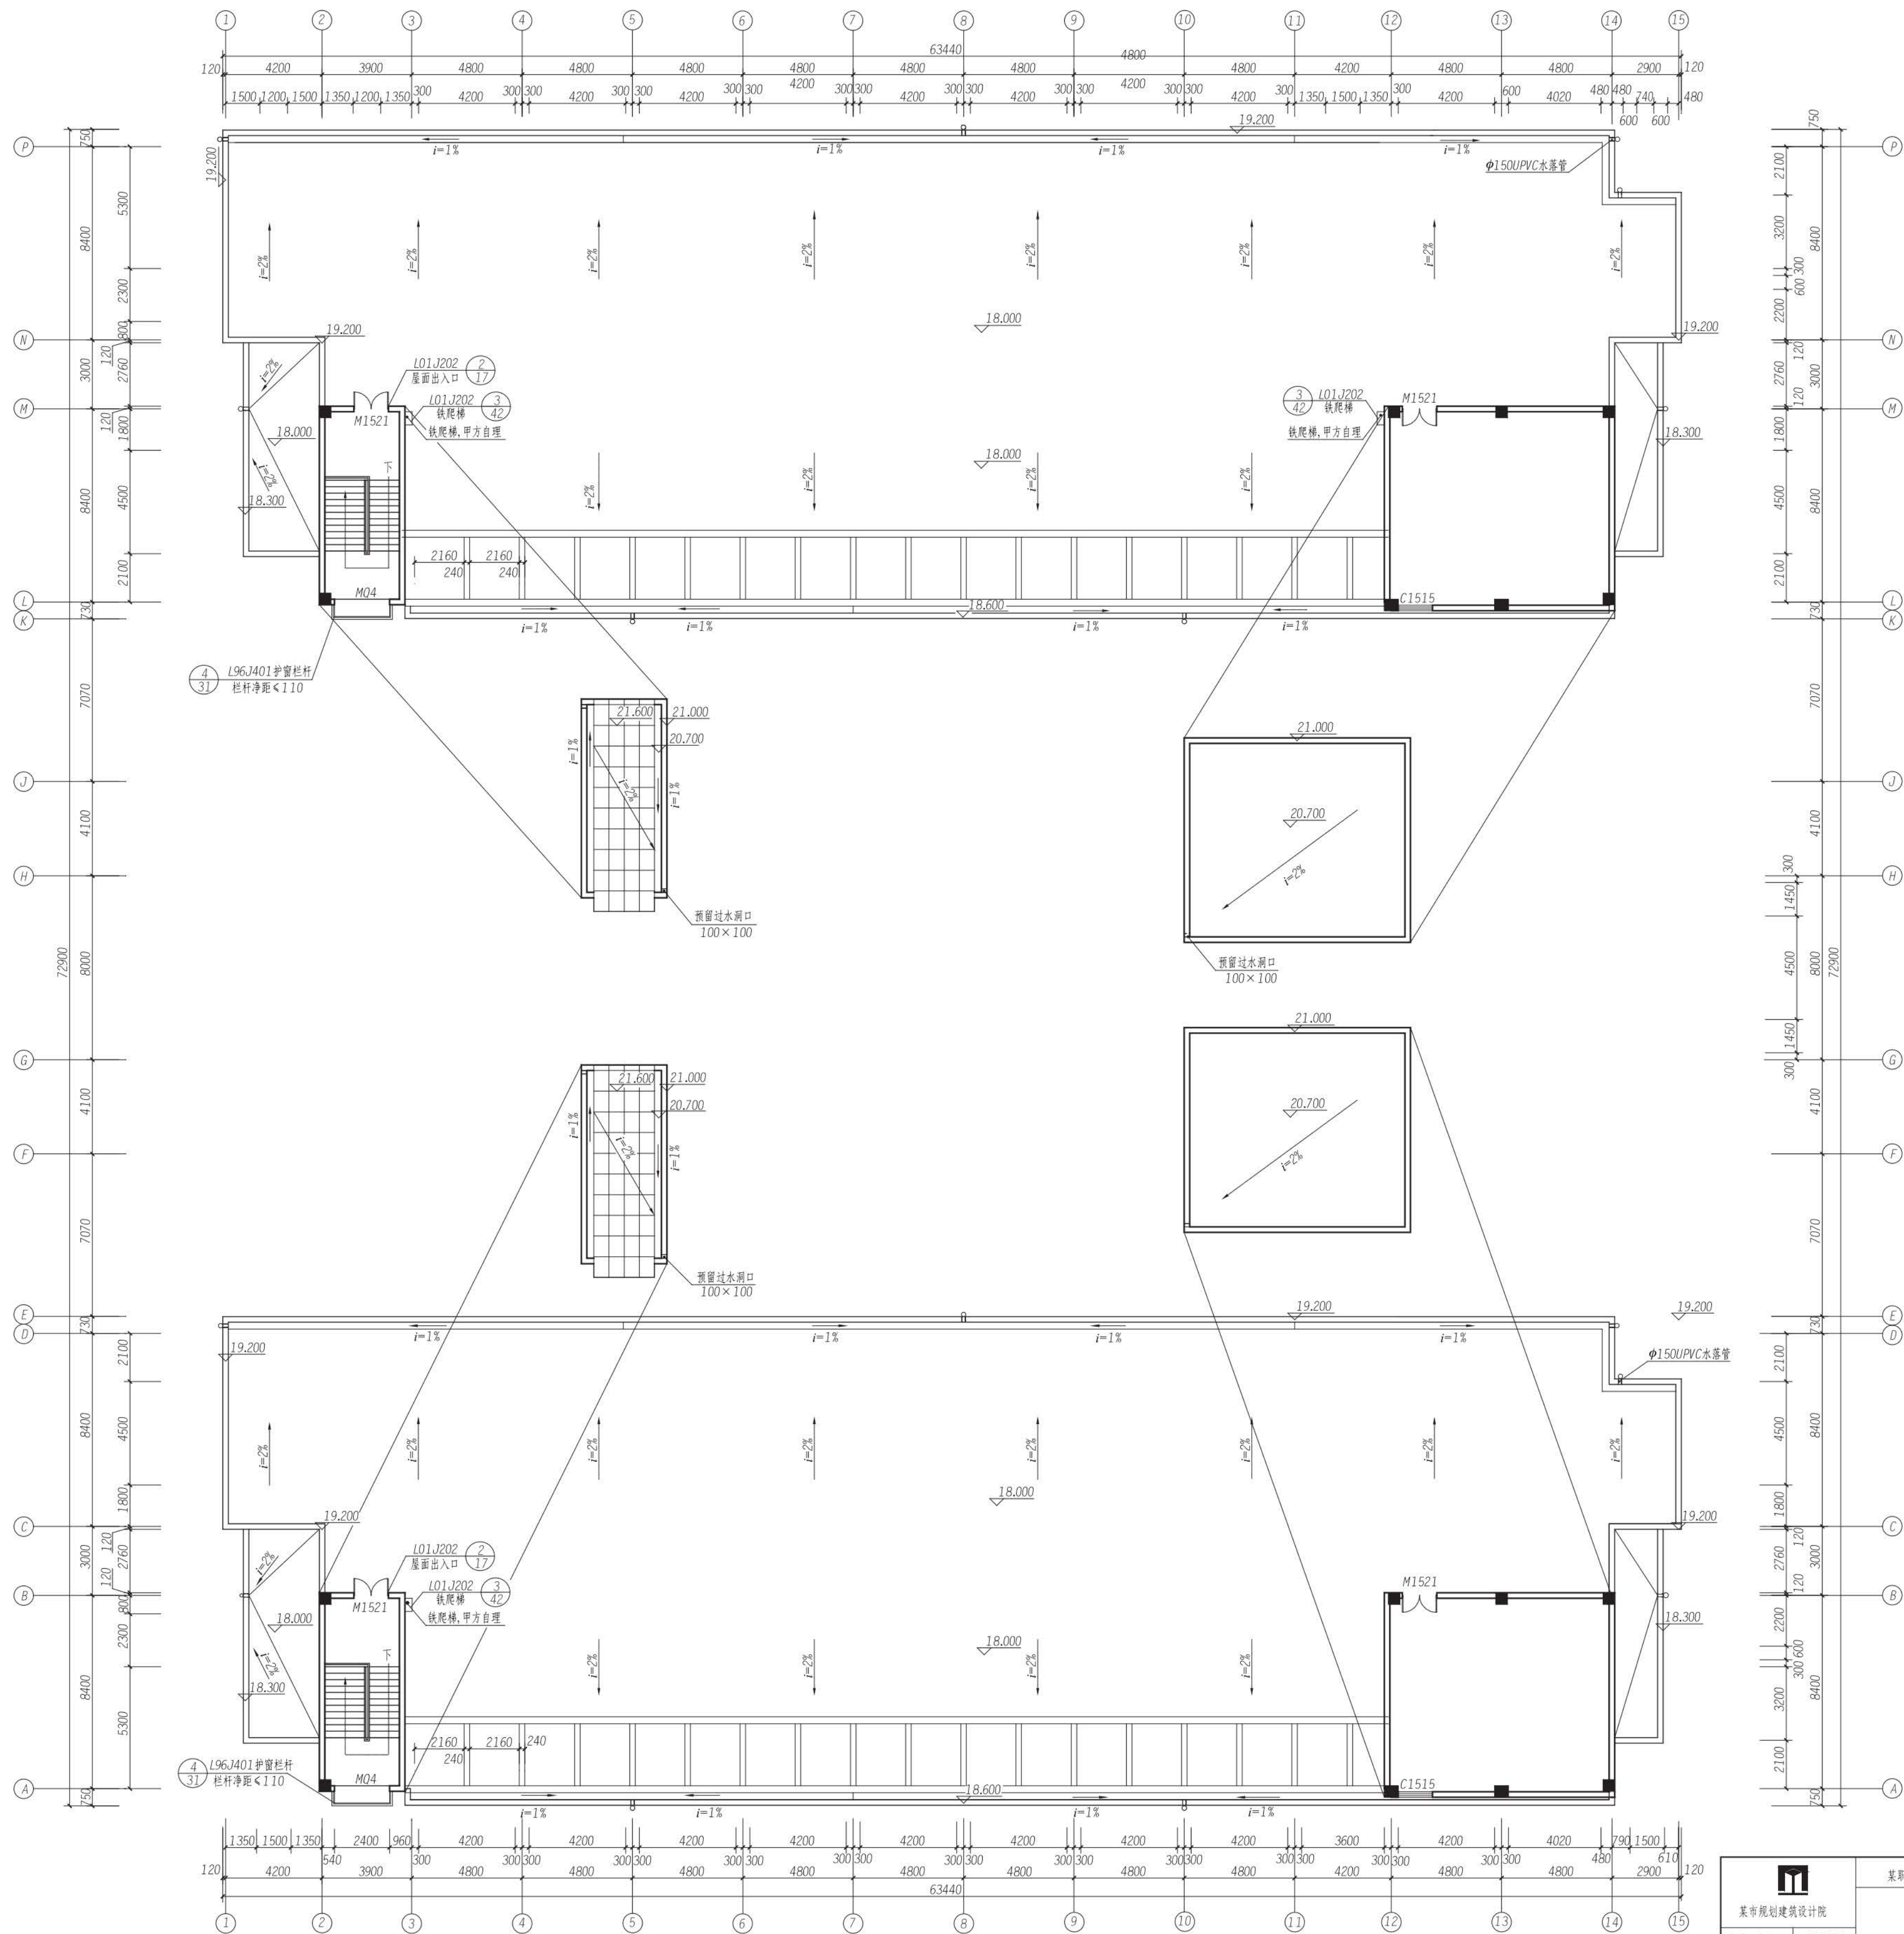

B区五层平面图 1:150

|   |            |  |       |       |        |            |
|---|------------|--|-------|-------|--------|------------|
| <br>某市规划建筑设计院<br>资质证书编号 150132<br>注册师印章编号 | 某职业学校教学楼B区 |  | 审 定   | 专业负责人 | 图 号    | 2010-193-2 |
|   | 屋顶平面图      |  | 院 审   | 复 核   | 专 业    | 建 施        |
|   |            |  | 所 审   | 设 计   | 日 期    | 2010.12    |
|   |            |  | 项目负责人 | 绘 图   | 第 02 张 | 共 16 张     |