
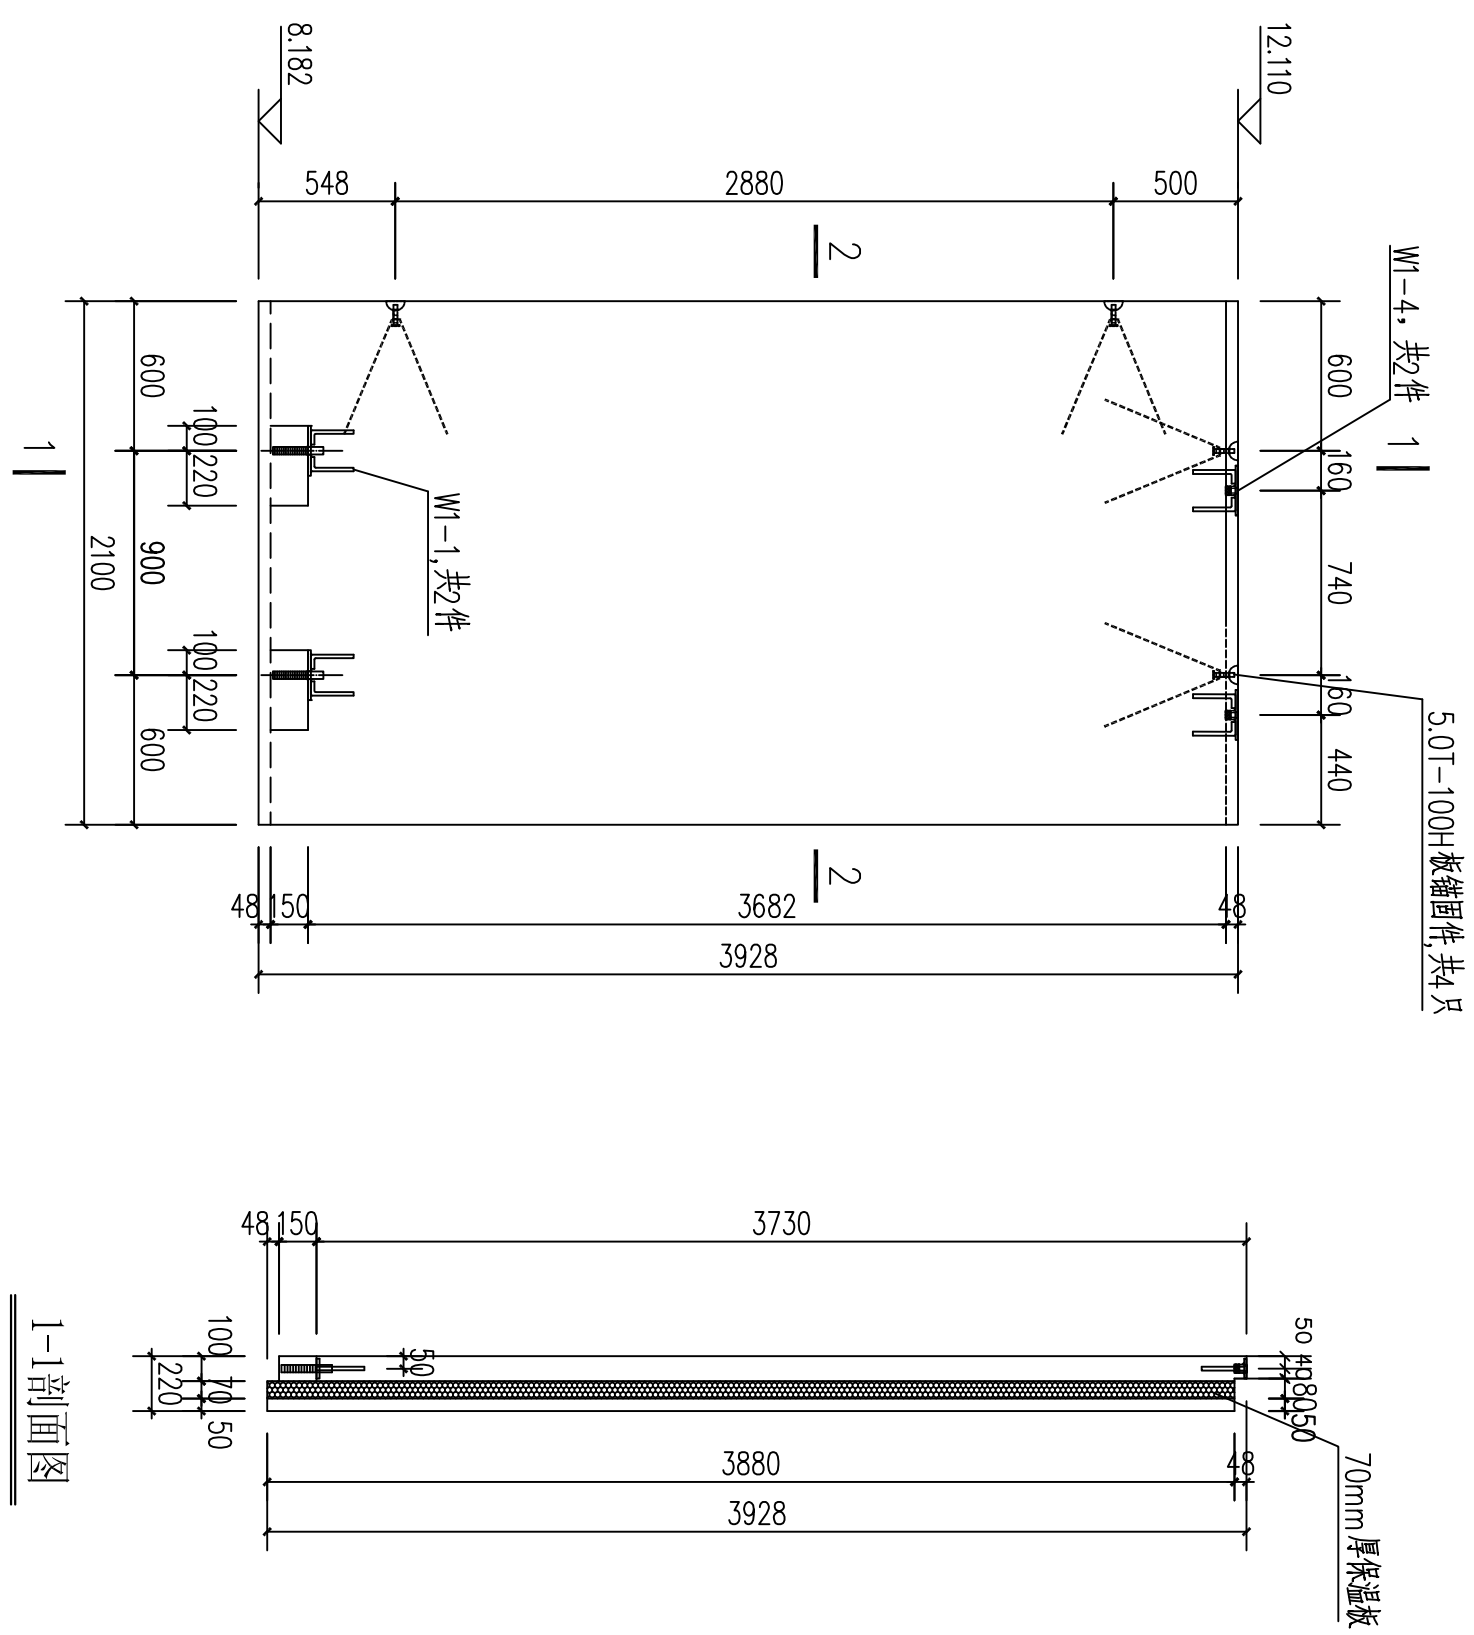



2-2剖面图

表1 相同尺寸墙板清单	
序号	墙板编号
1	WXD-17-F2


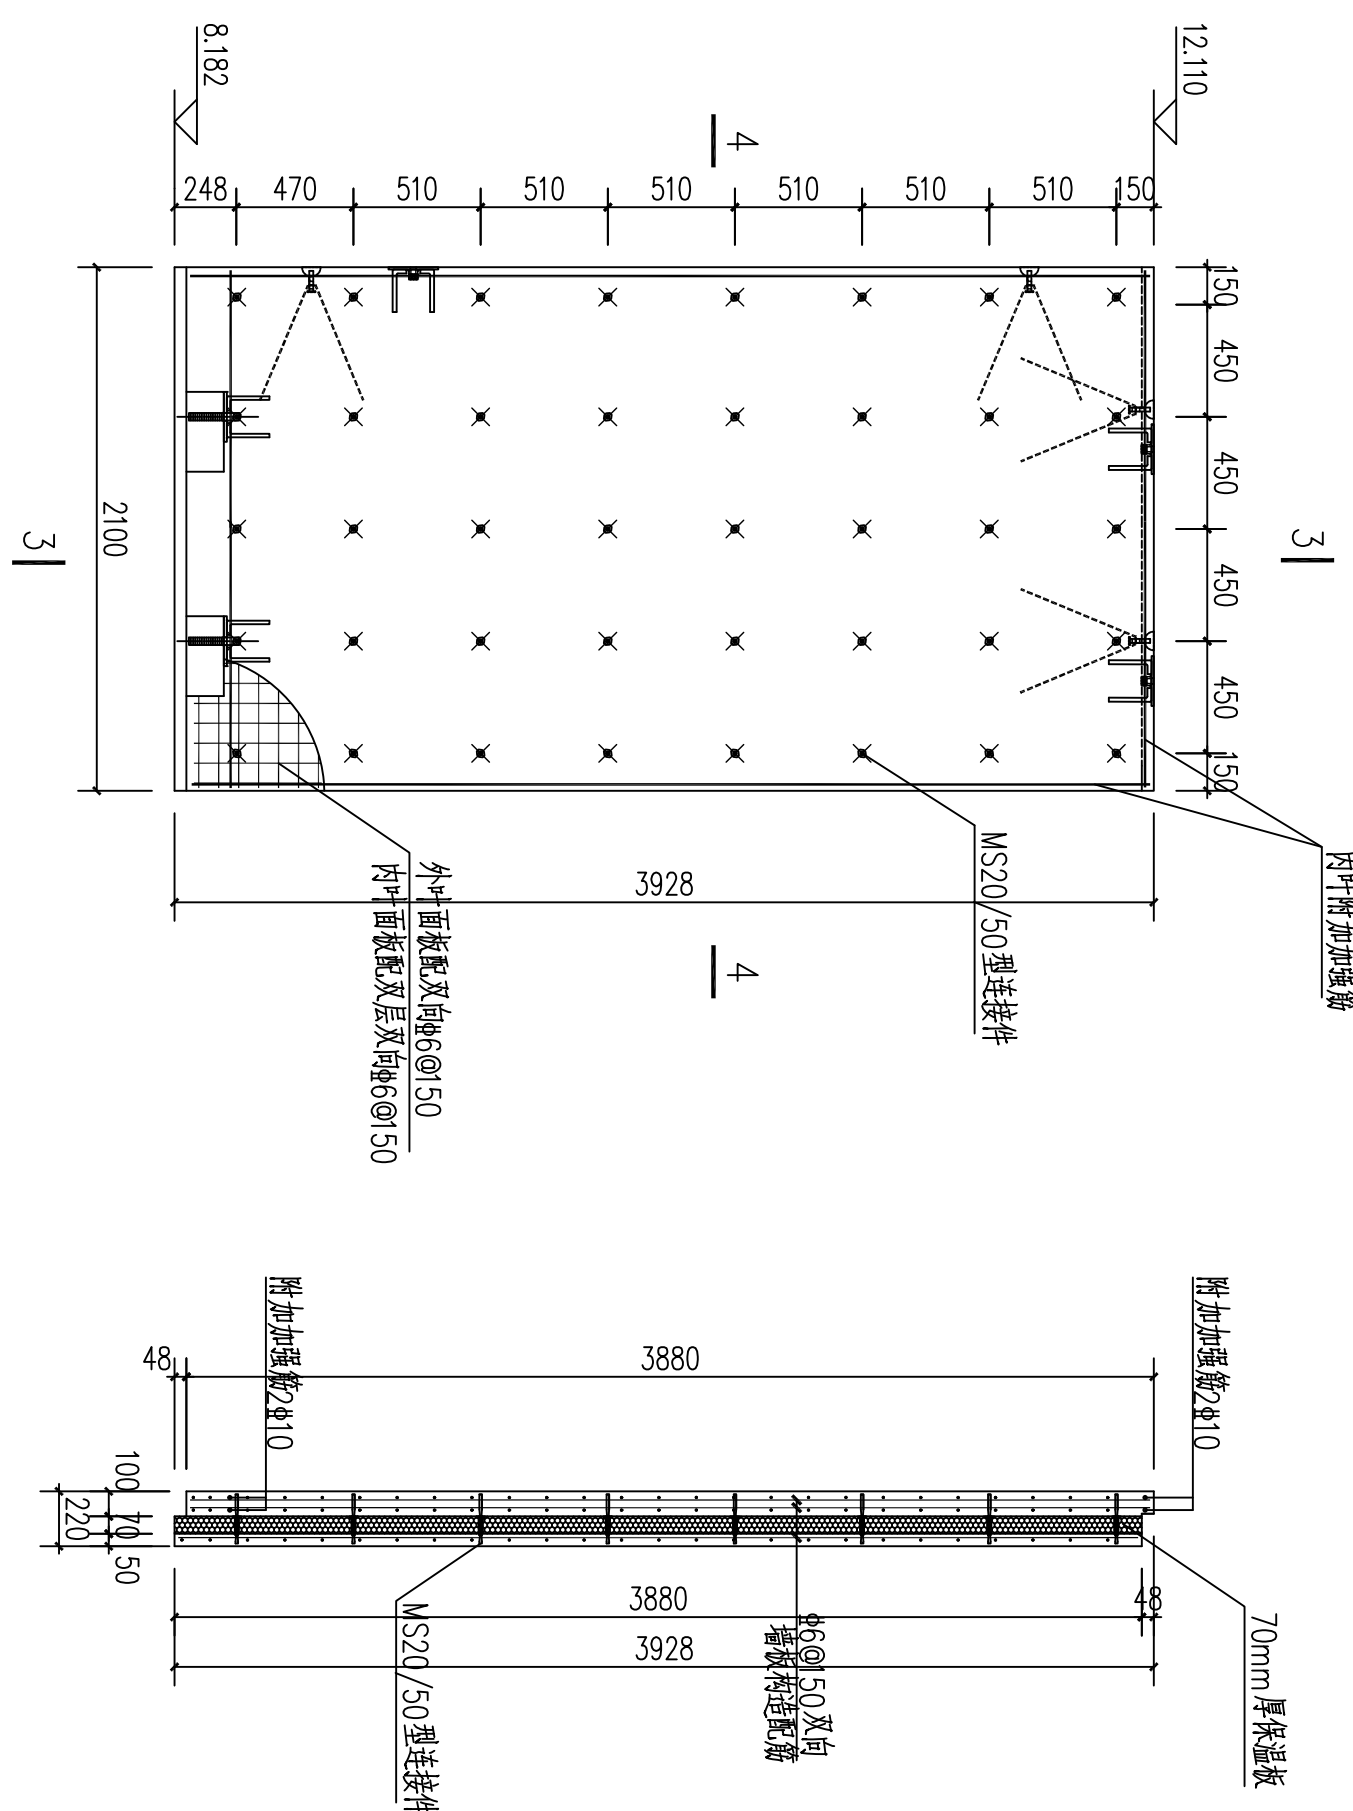


3-3剖面图

说明：1、混凝土：现浇墙、混凝土等级为C30，砂中不得混有泥土、草根、泥浆、土块等；
3、保温层：采用70mm挤塑聚苯板；
4、如过过程应保证墙构件位置及墙的质量，如有疑问应及时告知设计院。

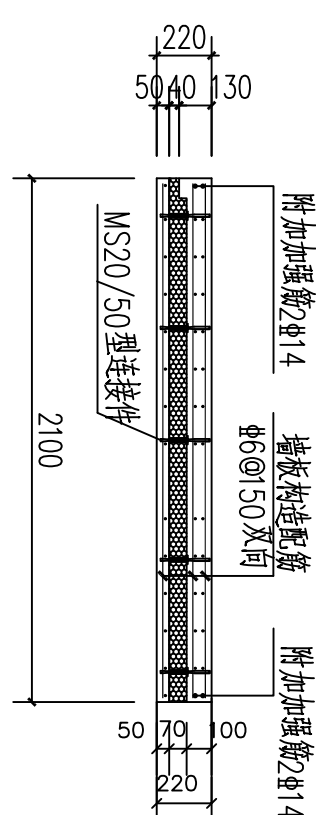


4-4剖面图

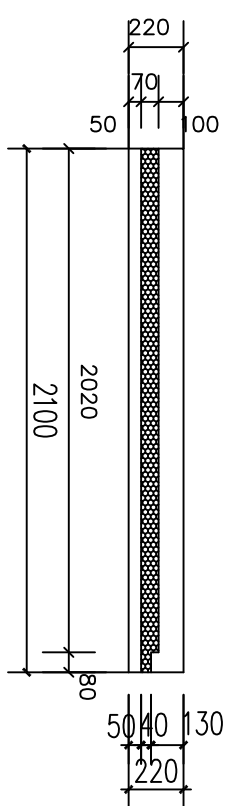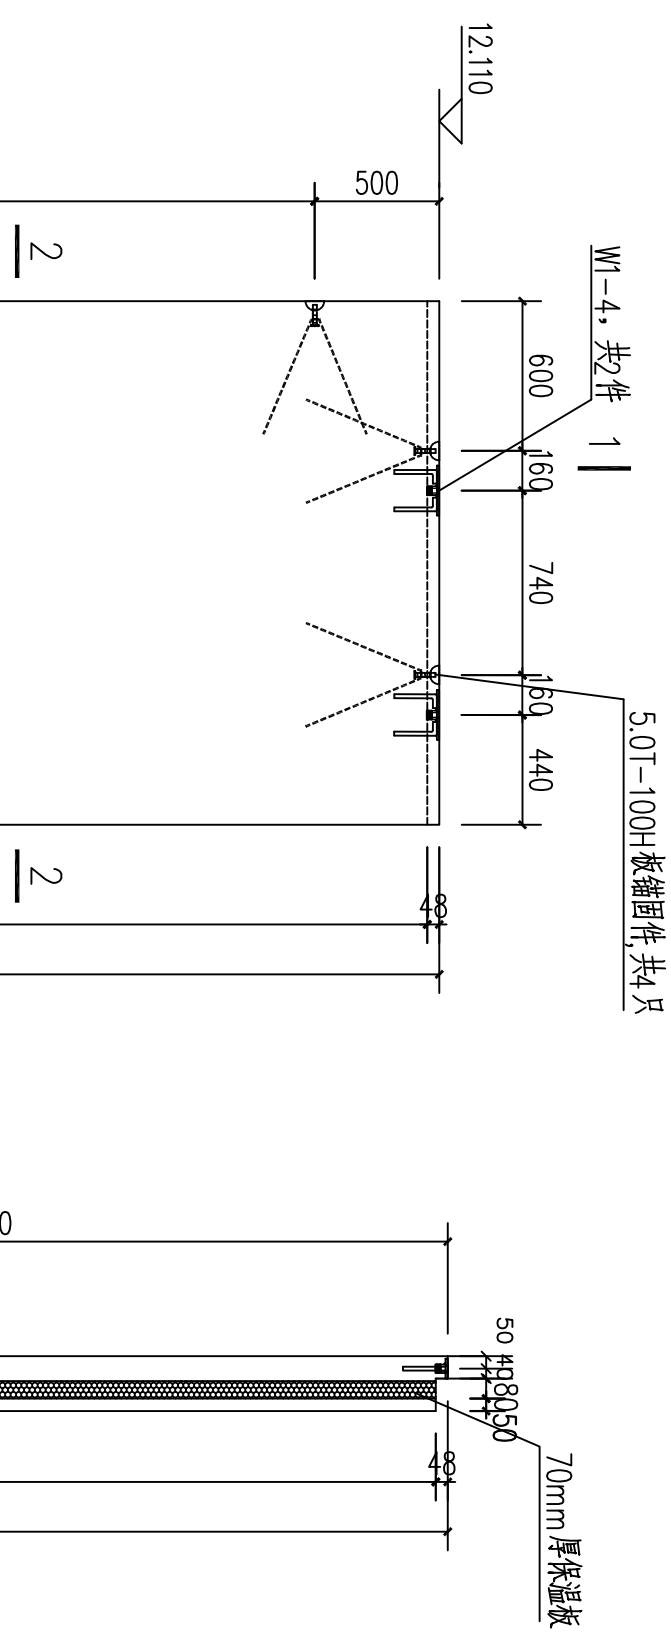


2-2剖面图

表2 相同尺寸堵板清单	
序号	堵板编号
1	WX-A-17-F2

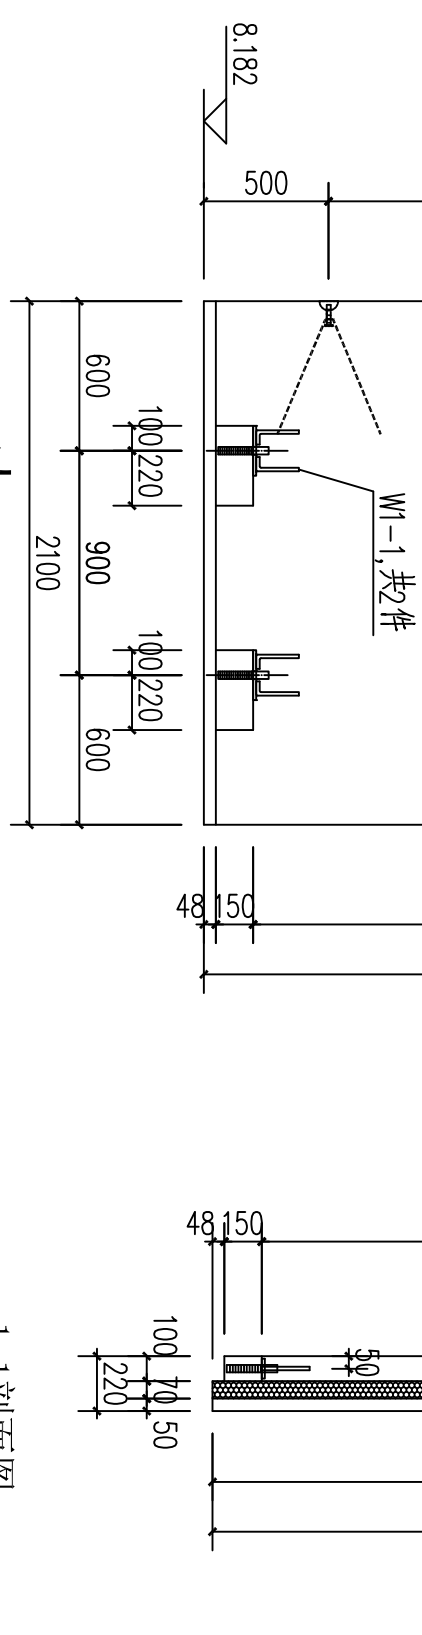


1-1剖面图

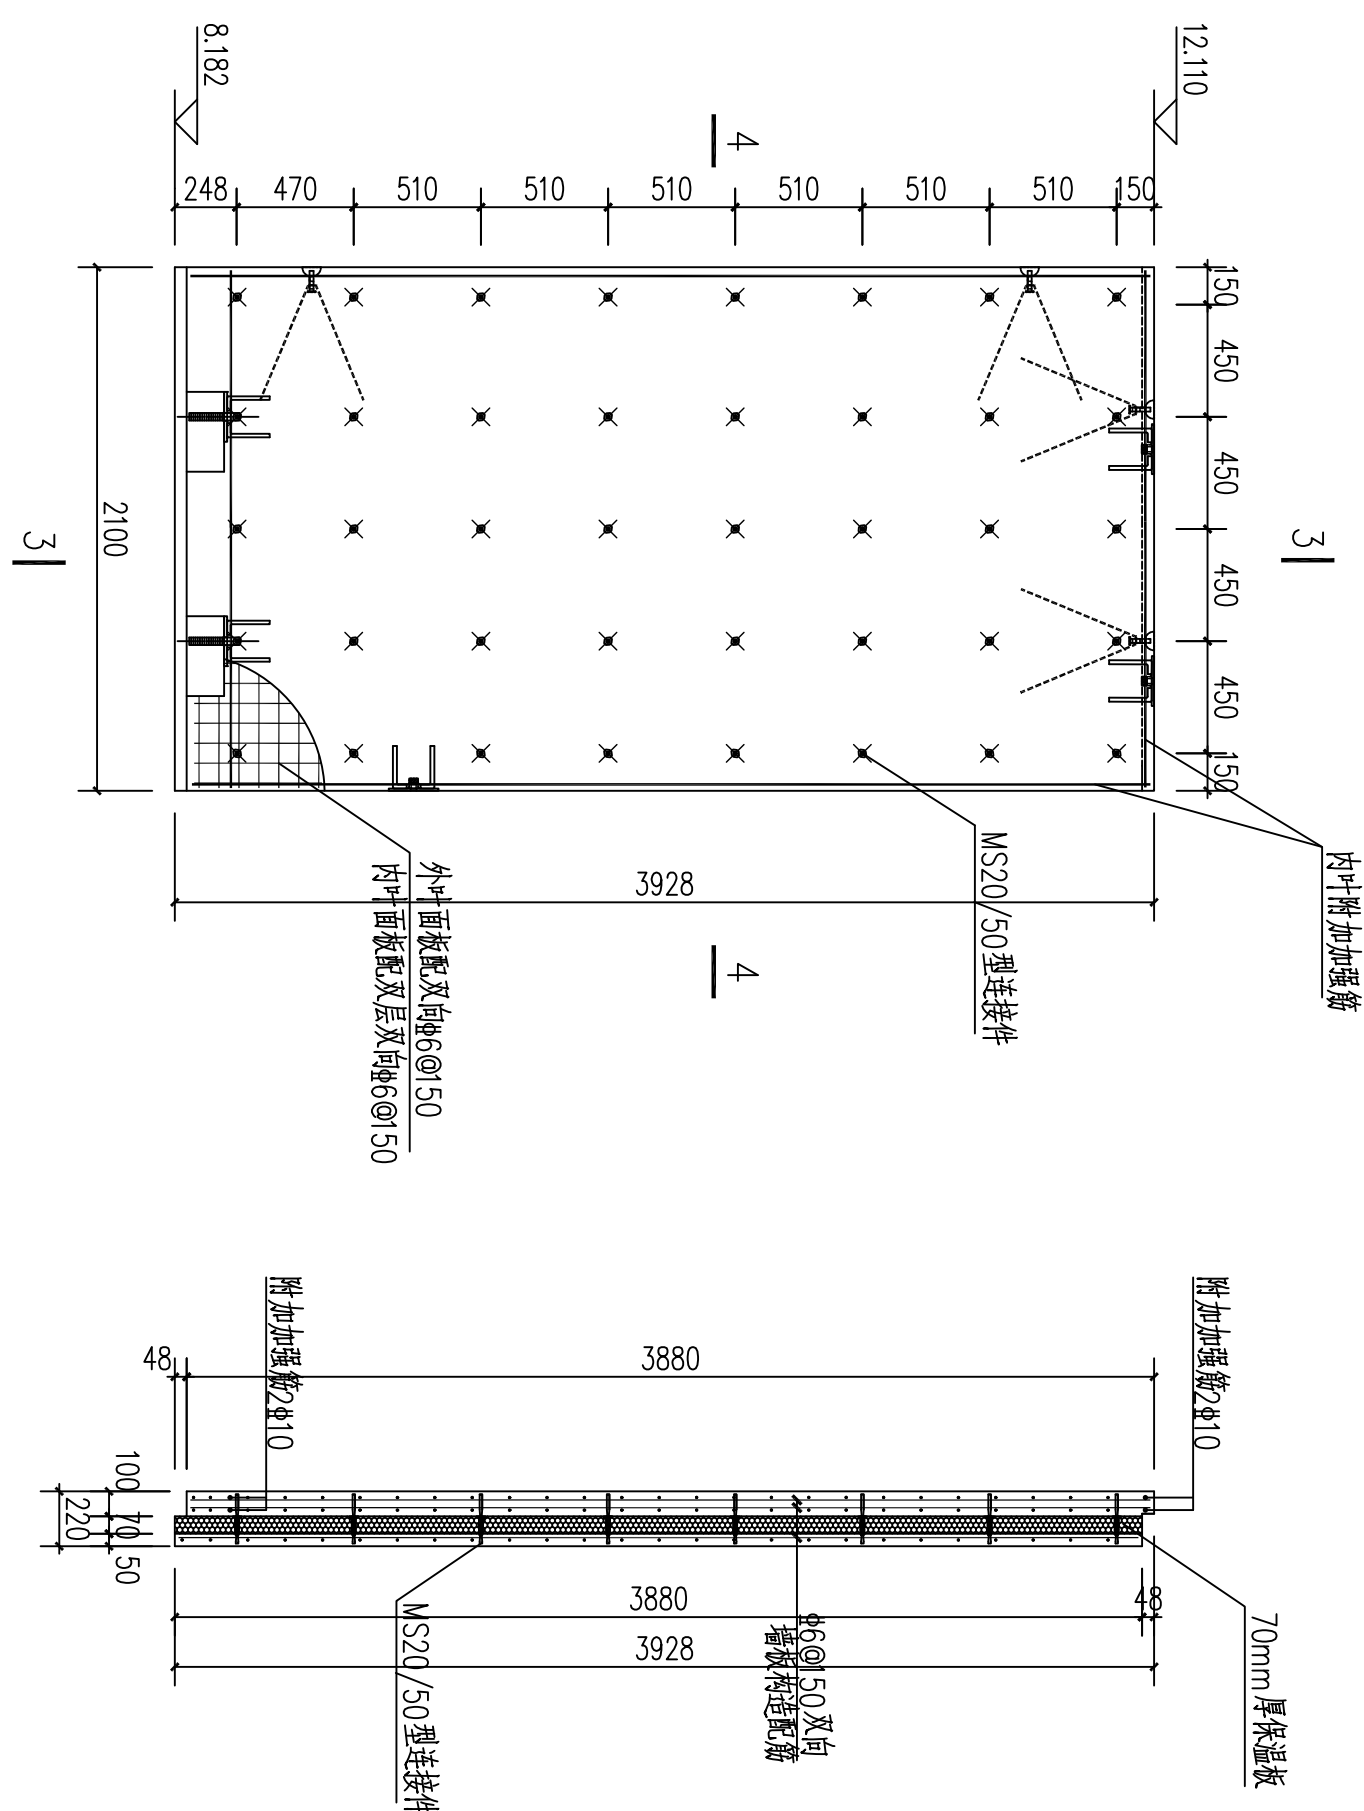

3-3剖面图

说明:1、混凝土:高强度混凝土等级为C30,砂中不得混有泥土及草根,混凝土外加剂要与水泥具有良好适应性。
4、保温板:采用 70mm 挤塑聚苯板。
5、加工过程应保证墙板配件位及墙板质量,以利安装。
如有疑问应及时告知设计院。

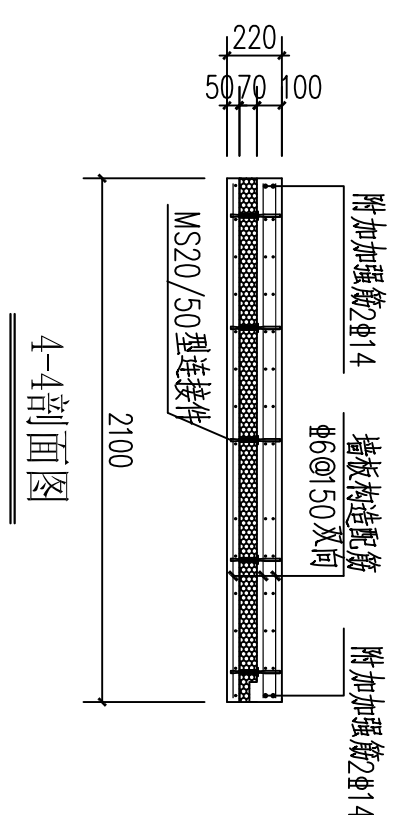

4-4剖面图

山东正邦规划	建设单位 济南工程职业技术学院 济南工程职业技术学院 三号实验楼	审定 院审 王斌	专业负责人 王斌	工程编号 016-01-01
资质证书编号 A137022123	工程名称 三、实验楼设计图4	设计 潘英烈	复核 高勇	图号 GS-35
注册师印章编号	项目负责人 王斌	审图 闫清	专业 结构	日期 2016-02
				第35页 共60页